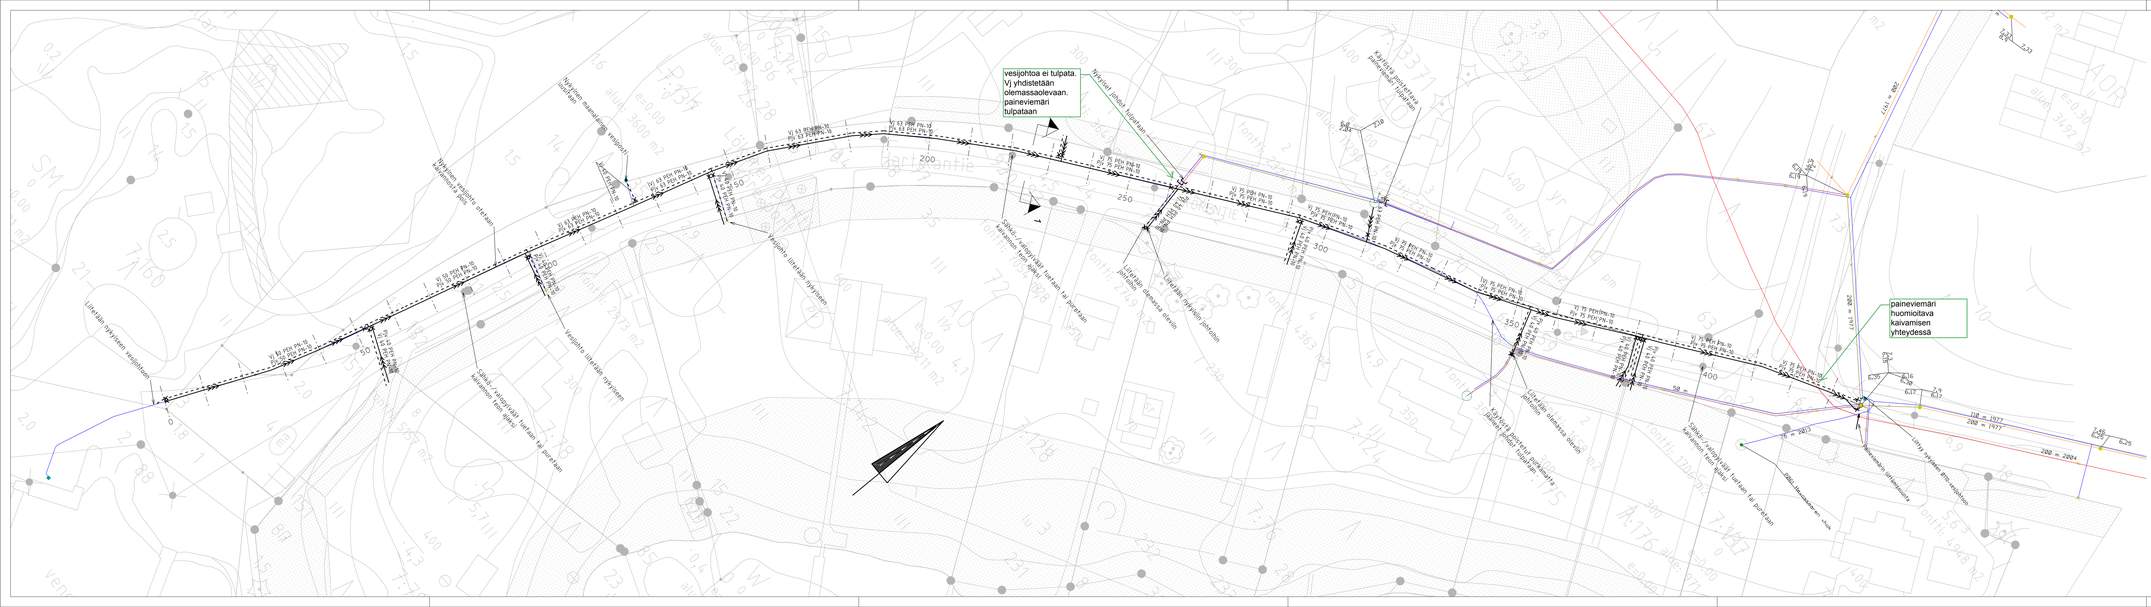
vesijohtoa ei tulpata. Vj yhdistetään olemassaolevaan. paineviemäri tulpataan
Nykyinen maanalainen vesijohto
Nykyinen valaisin ohitetaan kaivamisen ajaksi
Nykyinen valaisin ohitetaan kaivamisen ajaksi
Liitetään nykyiseen vesijohtoon
Vesijohto ohitetaan nykyisen
Liitetään nykyiseen vesijohtoon
Vesijohto ohitetaan nykyisen
Nykyinen maanalainen vesijohto
Liitetään olemassa olevaan
Liitetään olemassa olevaan
Liitetään nykyiseen johtoon
Liitetään nykyiseen johtoon
Kaivetaan poikittaisia johtoja varten
Kaivetaan poikittaisia johtoja varten
Ohikulkuputkitus kaivannon koko ajaksi
Ohikulkuputkitus kaivannon koko ajaksi
Ohikulkuputkitus kaivannon koko ajaksi
Ohikulkuputkitus kaivannon koko ajaksi
Kaivetaan poikittaisia johtoja varten
Kaivetaan poikittaisia johtoja varten
Kaivetaan poikittaisia johtoja varten