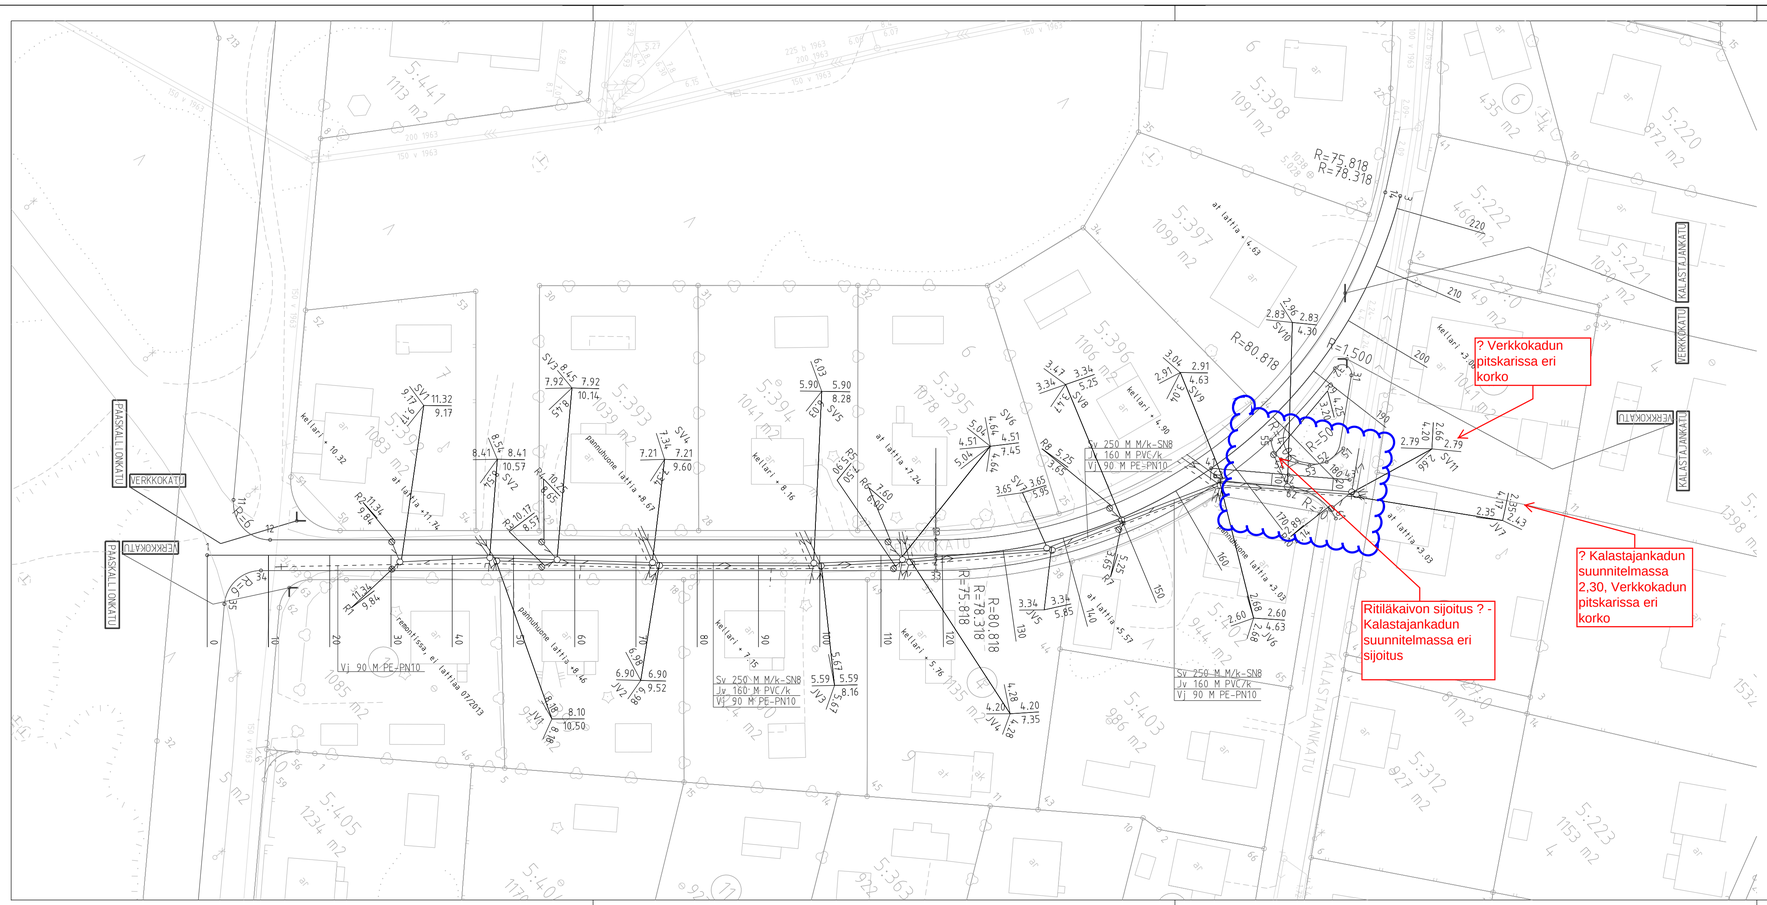
? Verkkokadun pitskarissa eri korko
? Kalastajankadun suunnitelmassa 2,30, Verkkokadun pitskarissa eri korko
Ritiläkaivon sijoitus ? - Kalastajankadun suunnitelmassa eri sijoitus
PÄÄSKALLONKATU
VERKKOKATU
KALASTAJANKATU
R=75.818
R=78.318
R=80.818
R=1.500
Sv 250 M M/k-SN8
Jv 160 M PVC/k
Vj 90 M PE-PN10
Vj 90 M PE-PN10
Sv 250 M M/k-SN8
Jv 160 M PVC/k
Vj 90 M PE-PN10
Sv 250 M M/k-SN8
Jv 160 M PVC/k
Vj 90 M PE-PN10
5:441
1113 m2
5:398
1091 m2
5:397
1099 m2
5:396
1106 m2
5:395
1078 m2
5:394
1041 m2
5:393
1039 m2
5:220
972 m2
5:221
1032 m2
5:222
460 m2
5:403
986 m2
5:312
827 m2
5:223
1153 m2
5:405
1234 m2
5:363
922 m2
5:402
944 m2
1085 m2
1398 m2
1532 m2
81 m2
435 m2
49 m2
220
210
200
190
180
170
160
150
140
130
120
110
100
90
80
70
60
50
40
30
20
10
0
Kellari + 10.32
Kellari + 8.16
Kellari + 7.15
Kellari + 5.76
Kellari + 4.90
Kellari + 3.78
Kellari + 3.03
Kellari + 2.24
Kellari + 1.63
Kellari + 0.46
Kellari + 0.10
Kellari + 0.00
Kellari + 0.00
Kellari + 0.00