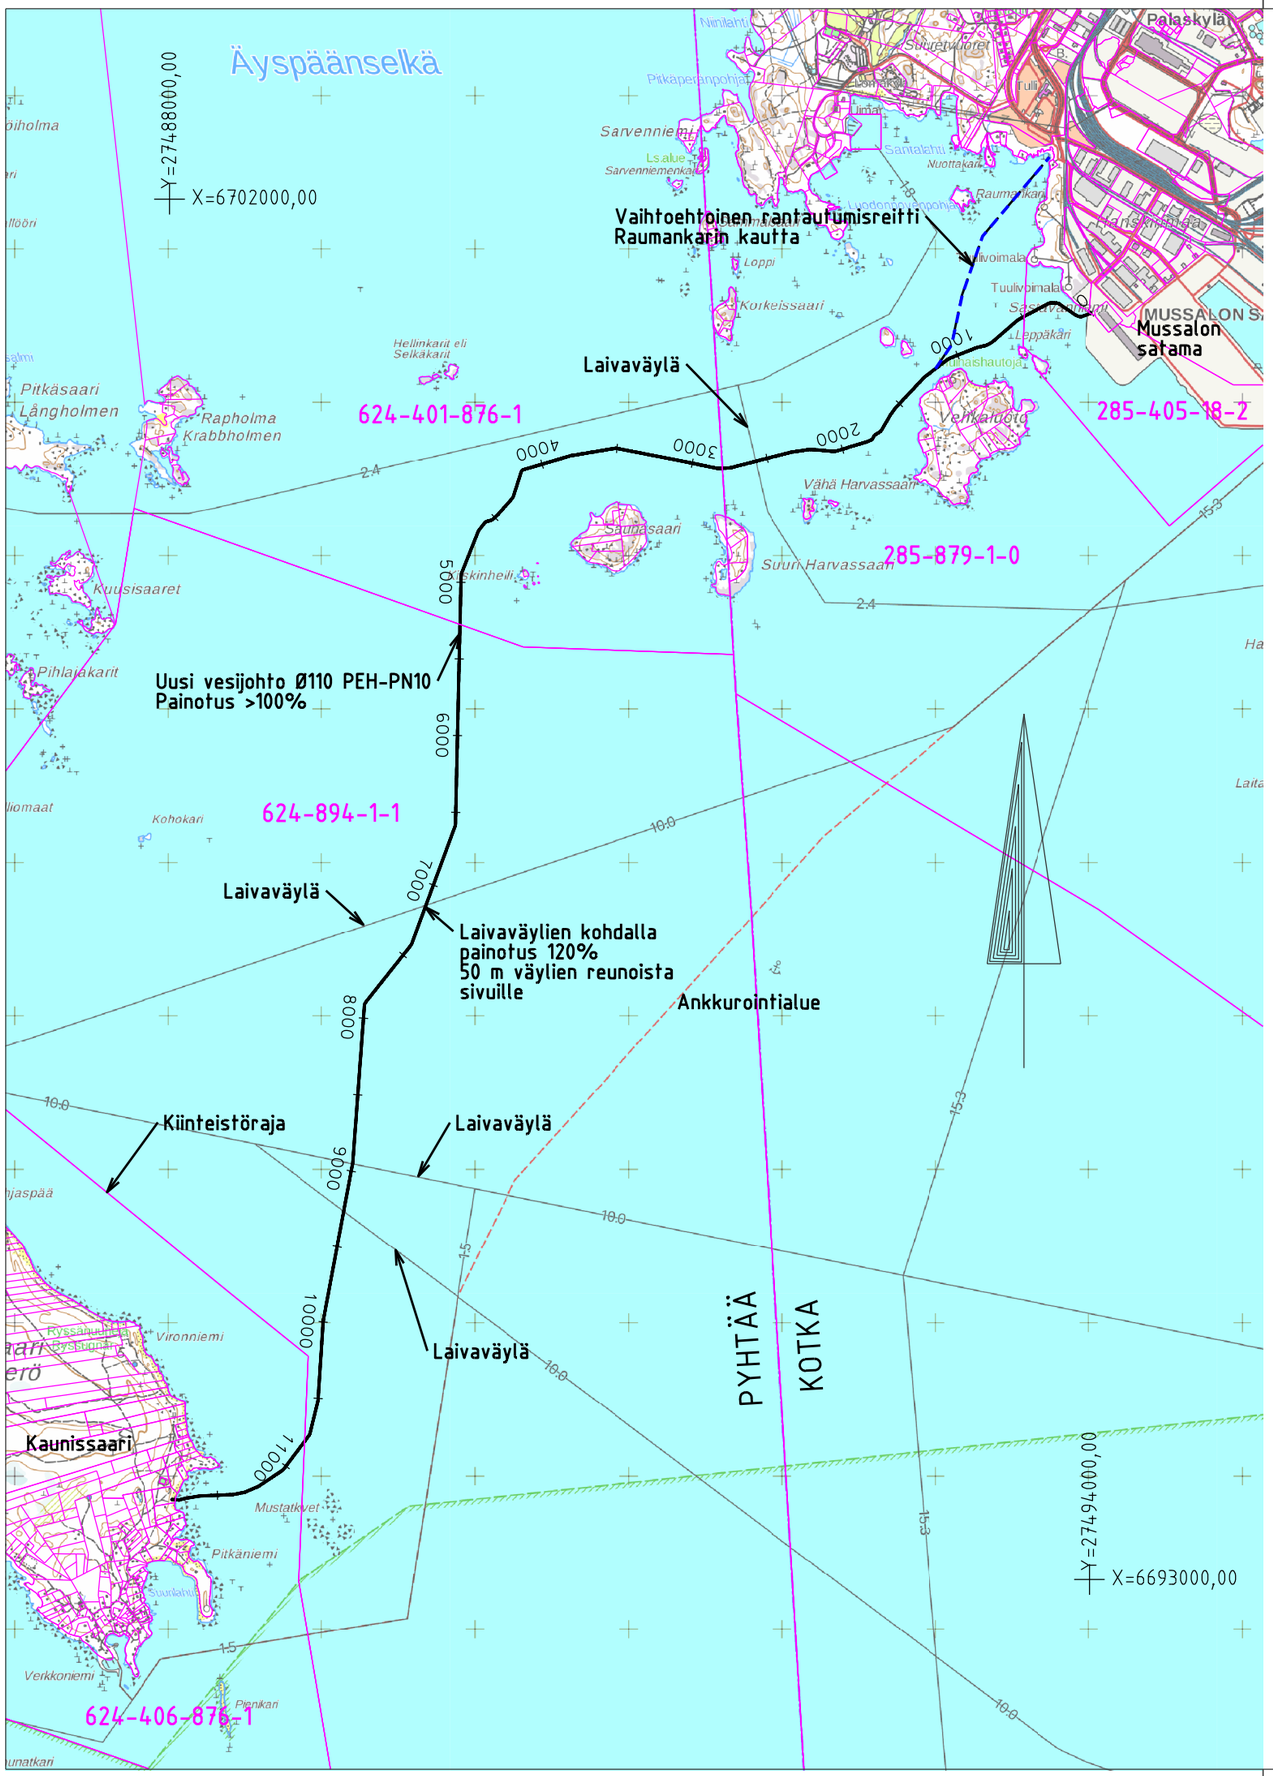

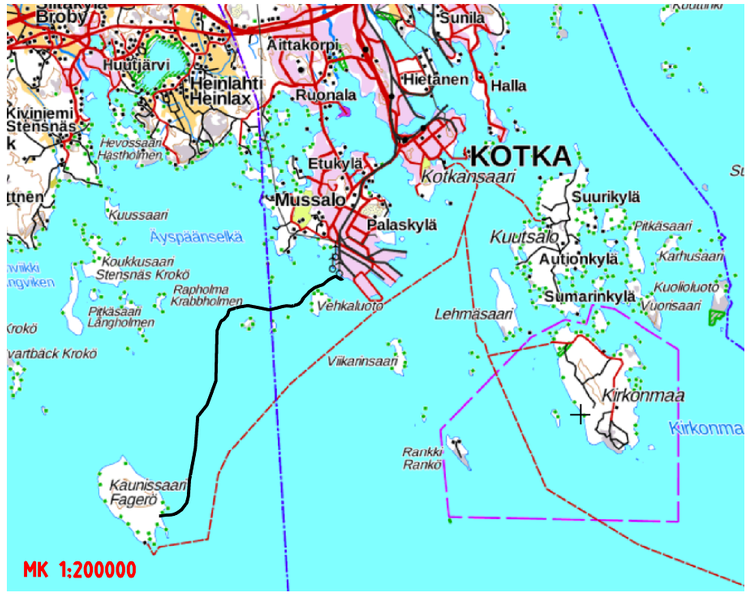

KORDINAATTIJÄRJESTELMÄ: ETRS-GK27

KORKEUSJARJESTELMÄ: N2000

Sisältää Maanmittauslaitoksen tietokannan 10 /2019 aineistoa

LUONNOS 14.4.2020

REV	PVM	TEKIJÄ	ERITTELY

Kaupunginosa/Kylä | Kortteli/Tila | Tontti/rno

Viranomaisten merkintöjä

Rakennuksen numero/Rakennusten numerot/Rakennustunnus/Rakennustunnukset

Rakennustoimenpide

Piirustuslaji | Juoks.no

Rakennuskohde

KYMEN VESI OY

Vesijohto Mussalo-Kaunissaari

Kotka/Pyhtää

Piirustuksen sisältö | Mittakaavat

Yleiskartta 1:40 000

Kymen Sipti consulting www.kymensipti.fi

Suunnitteluala, työnumero ja piirustuksen numero | Muutos

VHT 8612 S1

Tiedosto

Päiväys

Pääsuunn.

Hyv.

Suun./Piir. Aleksei Kyllenen, 045 1442711

Tarkastaja Verneri Vulkko

Yhteyshenkilö Verneri Vulkko, 044 7046218

Kymen Sipti Oy

Kyminlinnantie 6

48600 Kotka