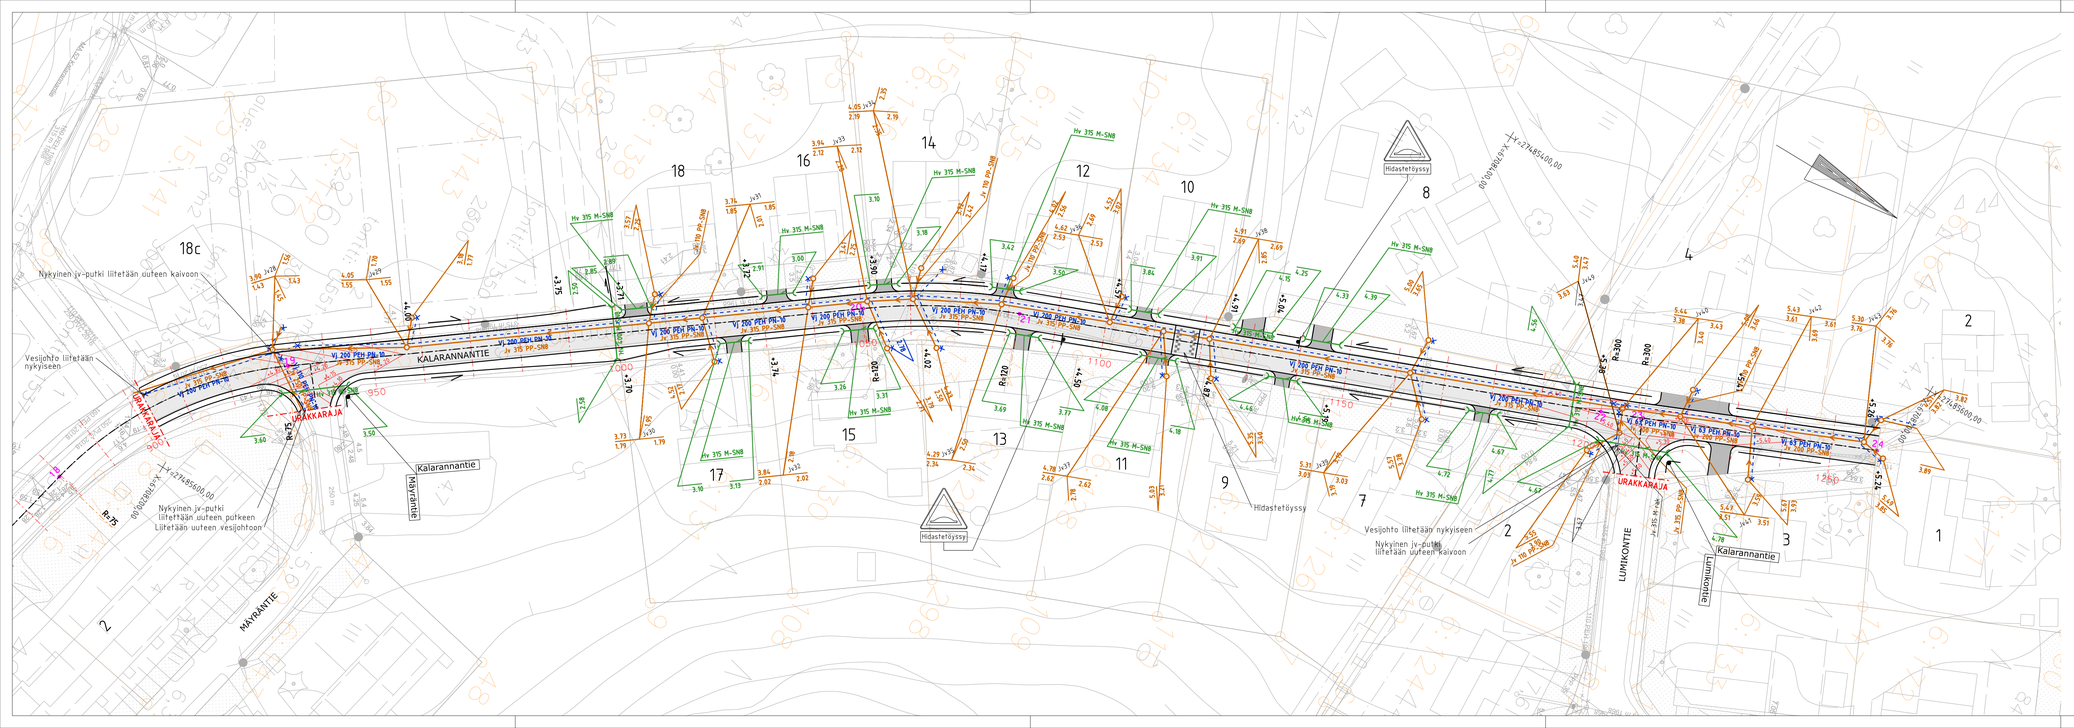

Suunniteltu ajorata

Tonttiliittymä, murskepäällyste

Suunniteltu jv-viemäri

Suunniteltu vesijohto

Suunniteltu hv-viemäri

Urakkaraja

Hidastetöyssy

+5,75 Suunniteltu tasausviiva

Koordinaattijärjestelmä ETRS-GK27
Korkeusjärjestelmä N2000

REV	PVM	TEKIJÄ	ERITTELY

Kaupunginosa/Kylä | Kortteli/Tila | Tontti/mo | Viranomaisten merkintöjä

Rakennuksen numero/Rakennusten numerot/Rakennustunnus/Rakennustunnukset

Rakennustoimenpide | Piirustuslaji | Juoks.no

Rakennuskohde
KYMEN VESI OY
Kalarannantien kunnallistekniikka

Kalarannantie, Pyhtää

Piirustuksen sisältö
Suunnitelmakartta, plv. 900-1260

Mittakaavat
1:500

Suunnittelualla, työnumero ja piirustuksen numero | Muutos
TKA 8817 S5

Tiedosto

kymen sipti www.kymensipti.fi

Päiväys 30.11.2021
Pääsuunn.
Hyv.

Suunn./Piirt. Aleksei Kyllenen, 045 1442711
Tarkastaja Verneri Vulkko, 044 7046218
Yhteyshenkilö Aleksei Kyllenen, 045 1442711

Kymen Sipti Oy
Kymintannantie 6
48600 Kotka