


- VESI JOHTO
- JÄTEVESI VIEMÄRI
- ⇨ PAINEVIEMÄRI
- SADEVESI
- JOHTOJEN SÄHKÖSAATTO
- RAKENNETTU PJV
- RAKENNETTU VESI JOHTO
- PALOVESIASEMA
- JÄTEVEDEN PUMPPAAMO

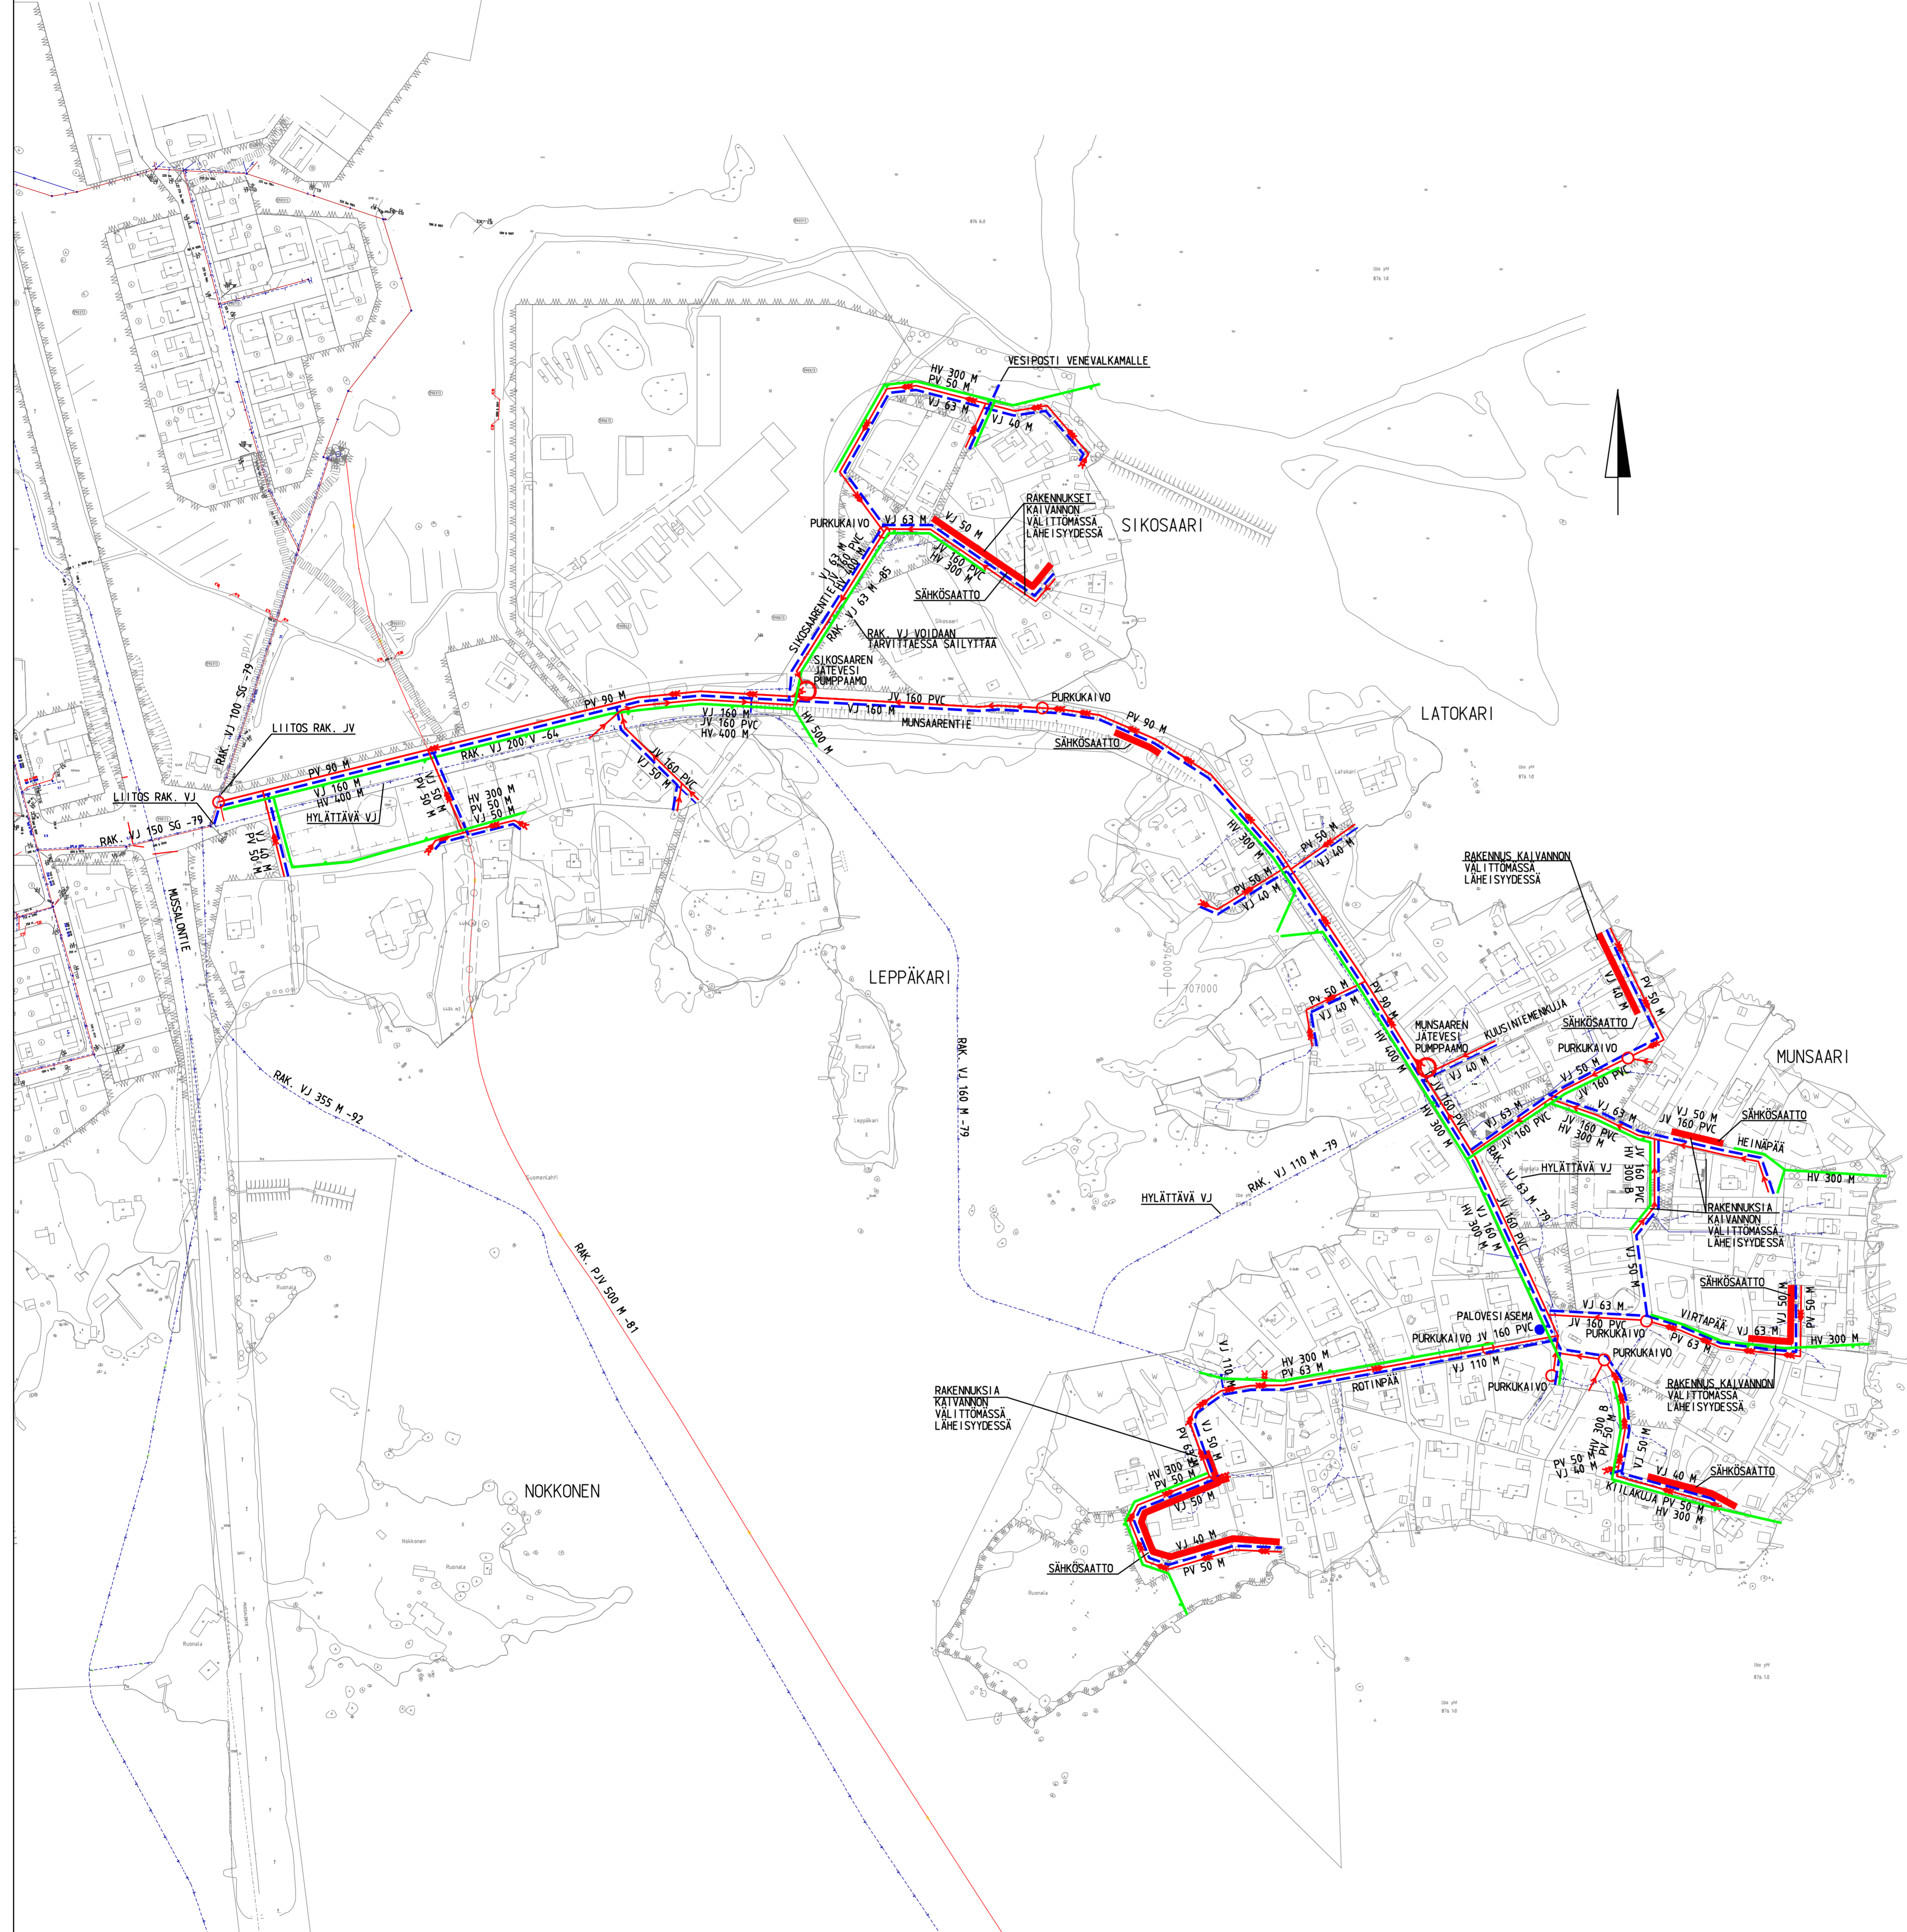

Tässä suunnitelmassa on käytetty ETRS-GK27/NA3 taso- ja korkeuskoordinaatistoa

A					
Tunn.	Lukum.	Muutos		Nimim.	Päiväys
Tark.			Pvm.	Hyv.	Pvm.
K.osa/kylä	Korttel/Tila	Tontti/Rek.no		Viranomaisen arkistointimerkintä varten	
Rakennustoimenne			Piirustustaji		
Tilaaja, suunnittelukohteen nimi ja osoite			Piirustuksen sisältö		Mittakaavat
KYMEN VESI OY Munsaares vesihuolto yleissuunnitelma			ASEMAPIIRUSTUS YLEISSUUNNITELMA		1:2000
PÖYRY PÖYRY FINLAND OY PL 50 Jaakonkatu 3, 01621 VINTAA Puh. 010 3311, Fax 010 3321818		Suun. M. Nevala Piirt. M. Nevala Pvm. 14.11.2016		Työn ja piirustuksen no Muutos	
HYV.	TARK.		J. Ristimäki		16WWE004.1.100