


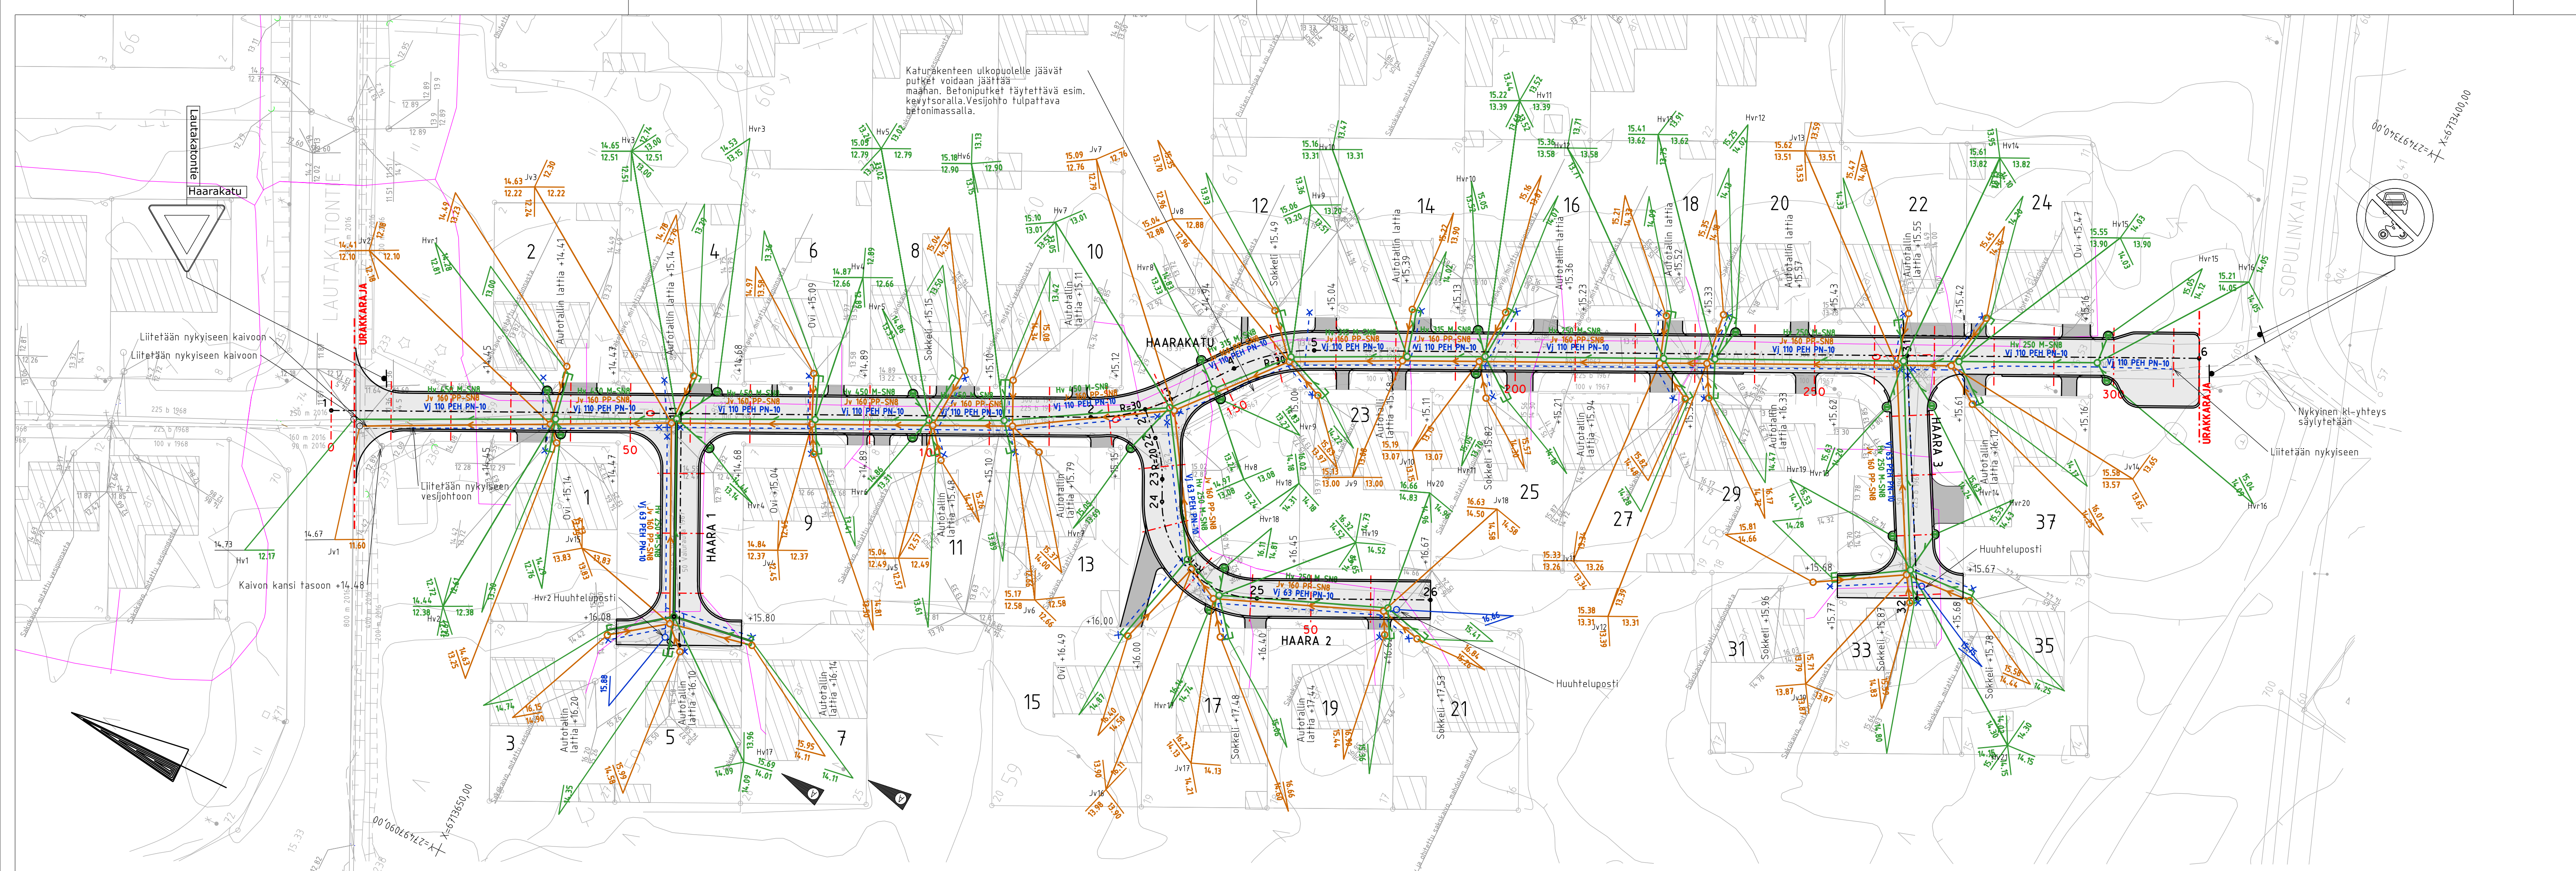

Suunniteltu ajorata

Tonttiliittymä, asfaltointi

Reunapalte

Hv-tasku

Nykyinen kaasuverkko, omistaja Kotkan Energia Oy

Suunniteltu kaasuputken siirto omistaja Kotkan Energia Oy

Suunniteltu jv-viemäri

Suunniteltu vesijohto

Suunniteltu hv-viemäri

Urakkaraja

Hv-taskun periaatepiirustus, MK 1:50

HUOM! Osa jätevesiviemärien liittymistä on suunniteltu sakokaivojen vedenpinnan mittaustulosten perusteella. Tonttien puolella jv-tonttiliittymien korot tarkennetaan työmaalla todellisten tuloputkien korkojen mukaisiksi.

Koordinaattijärjestelmä ETRS-GK27
Korkeusjärjestelmä N2000

A	17.1.2022	HMä	Haarakatu 7:stä lähtevän hv-liittymän korkomuutos
REV	PVM	TEKIJÄ	ERITTELY
Kaupunginosa/Kylä		Kortteli/Tila	Tontti/rno
Viranomaisten merkintöjä			
Rakennuksen numero/Rakennusten numerot/Rakennustunnus/Rakennustunnukset			
Rakennustoimenpide		Piirustuslaji	Juoks.no
Rakennuskohde		Piirustuksen sisältö	Mittakaavat
KYMEN VESI OY / KOTKAN KAUPUNKI		Suunnitelmakartta	1:500
Haarakadun kunnallistekniikka		Hv-taskun periaatepiirustus	1:50
Haarakatu			
Kotka			
 kymen sipti www.kymensipti.fi		Suunnitteluala, työnnumero ja piirustuksen numero Muutos	
		TKA 8818 S1 A	
Päiväys 30.11.2021		Suunn./Piirt. Aleksi Kyllönen, 045 1442711	
Pääsuunn.		Tarkastaja Verner Vulkko, 044 7046218	
Hyv.		Yhteyshenkilö Aleksi Kyllönen, 045 1442711	
Suunnittelijan yhteystiedot		Kymen Sipti Oy	
 KOTKA KUNNALLISTEKNIKKI		Kymminlinnantie 6	
		48600 Kotka	
Kotkan kaupunki Tekniset palvelut		Korvaa piirustuksen	Piirustuksen tunnus
Kustaankatu 2, PL 205 48101 Kotka (05) 2341		–	KV10–199.100
		Korvattu piirustuksella	A
–			
Suunnitteluala		Tiedosto	
TKA		KV10-199.100_Suunnitelmakartta.pdf	