


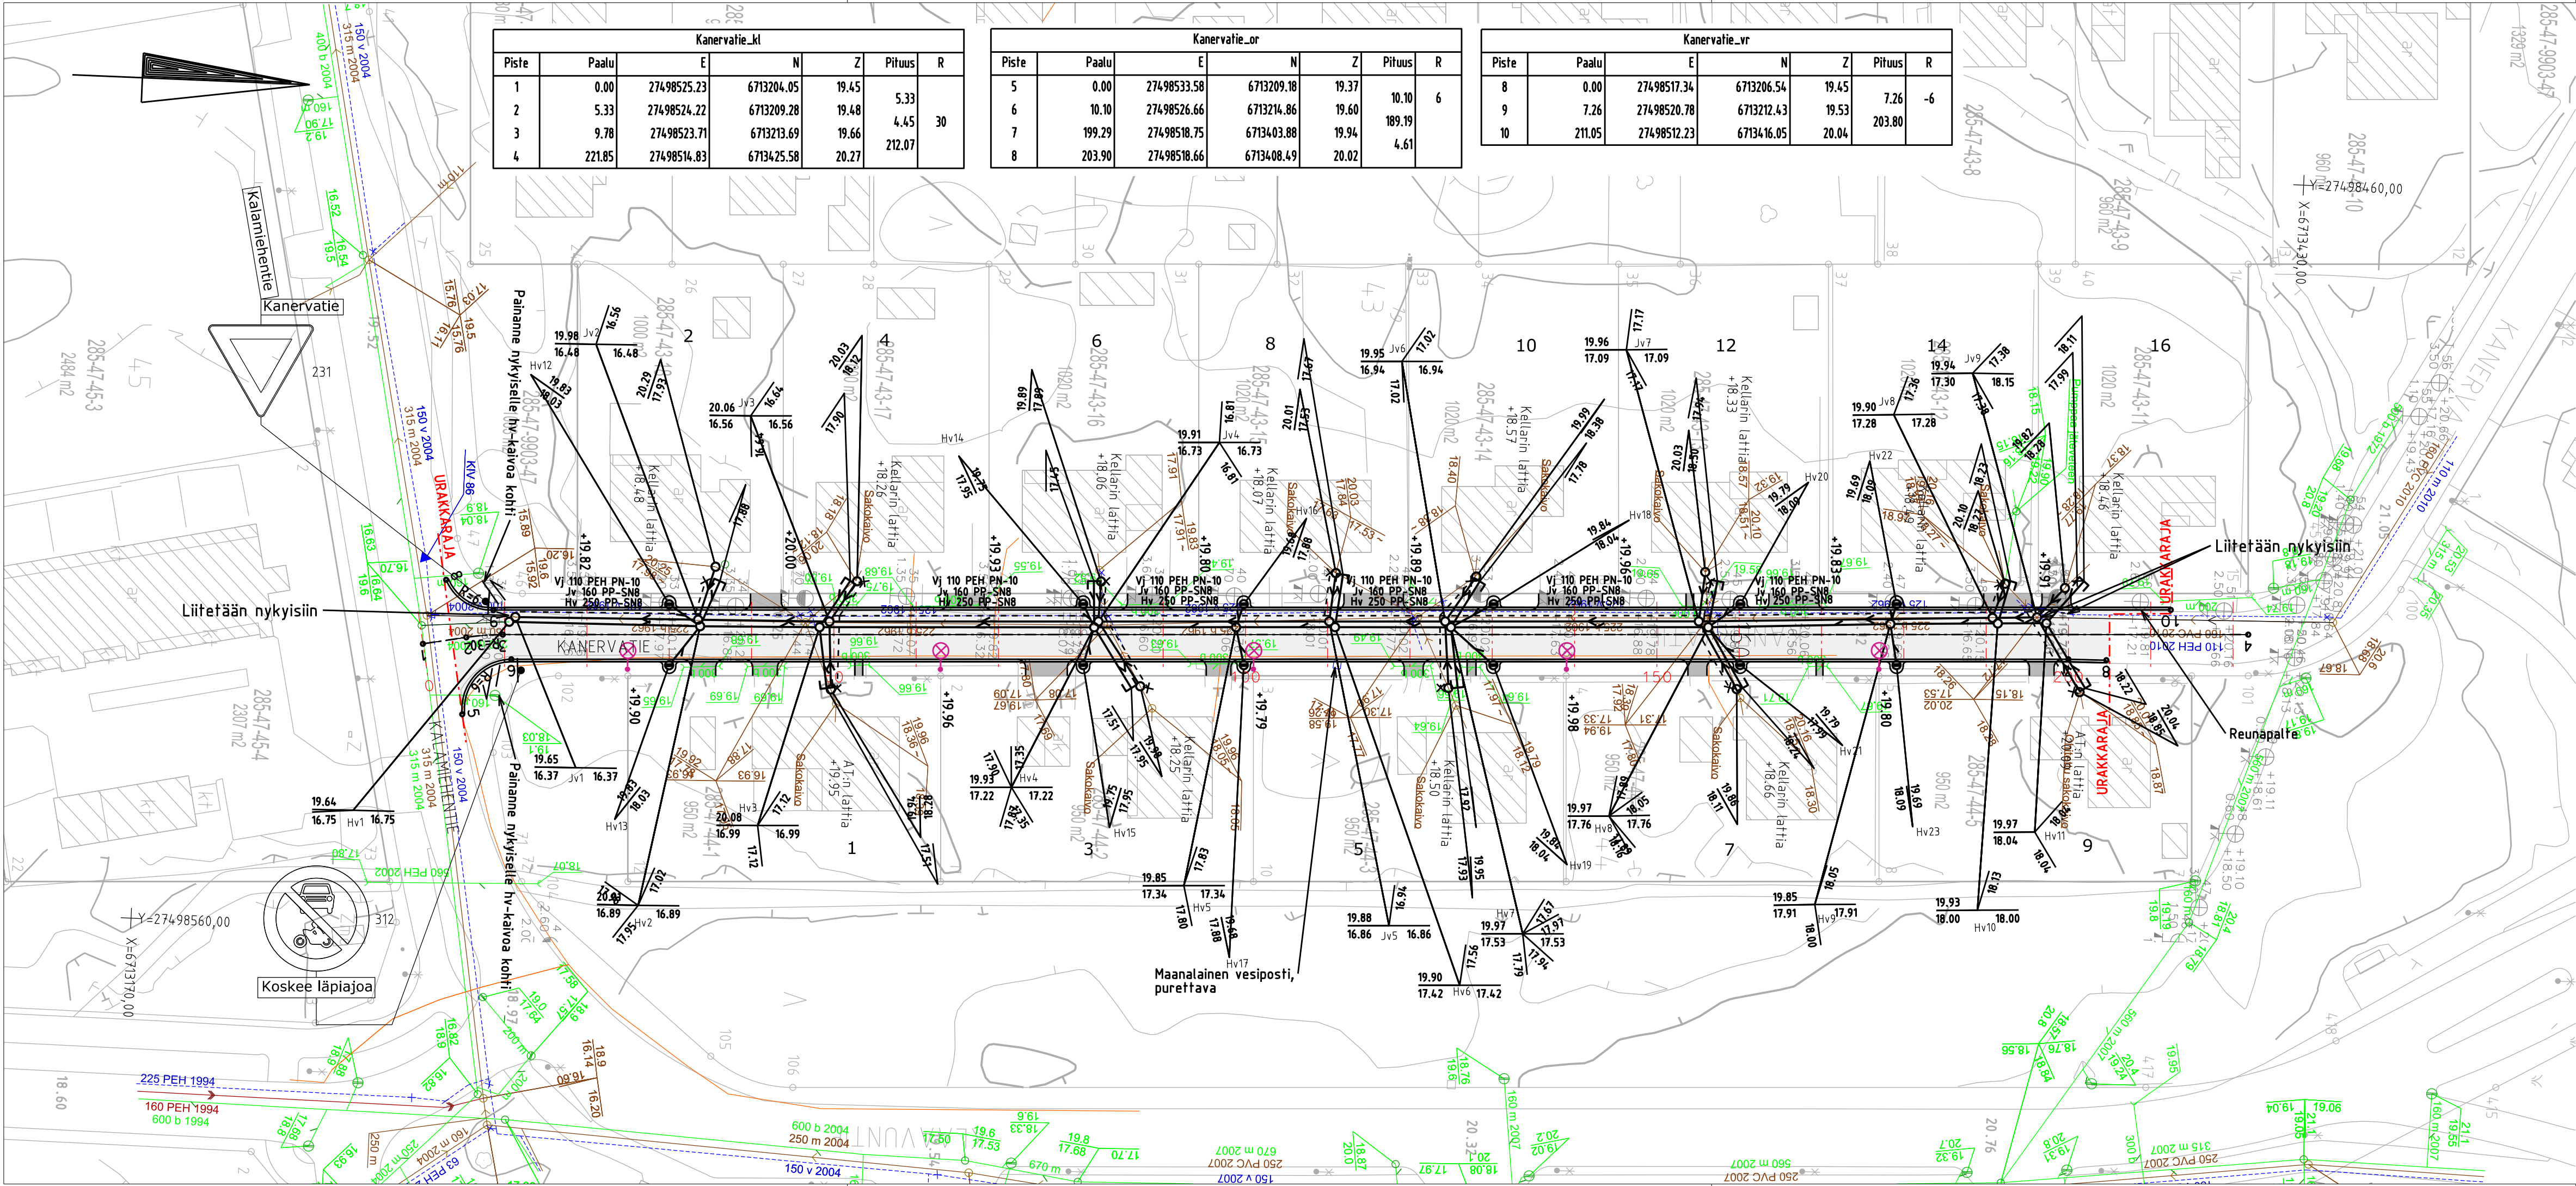


Kanervatie_kl					
Piste	Paalu	E	N	Z	Pituus R
1	0.00	27498525.23	6713204.05	19.45	
2	5.33	27498524.22	6713209.28	19.48	5.33
3	9.78	27498523.71	6713213.69	19.66	4.45
4	221.85	27498514.83	6713425.58	20.27	212.07

Kanervatie_or					
Piste	Paalu	E	N	Z	Pituus R
5	0.00	27498533.58	6713209.18	19.37	
6	10.10	27498526.66	6713214.86	19.60	10.10
7	199.29	27498518.75	6713403.88	19.94	189.19
8	203.90	27498518.66	6713408.49	20.02	4.61

Kanervatie_vr					
Piste	Paalu	E	N	Z	Pituus R
8	0.00	27498517.34	6713206.54	19.45	
9	7.26	27498520.78	6713212.43	19.53	7.26
10	211.05	27498512.23	6713416.05	20.04	203.80

- Suunniteltu ajorata
- Tonttiliittymä, asfaltointi
- Reunapalte
- Hv-tasku
- Nykyinen kaasuverkko, omistaja Suomen Kaasuenergia Oy
- Nykyinen jv-viemäri
- Nykyinen vesijohto
- Nykyinen hv-viemäri
- Uusi valopylväs
- Urakkaraja

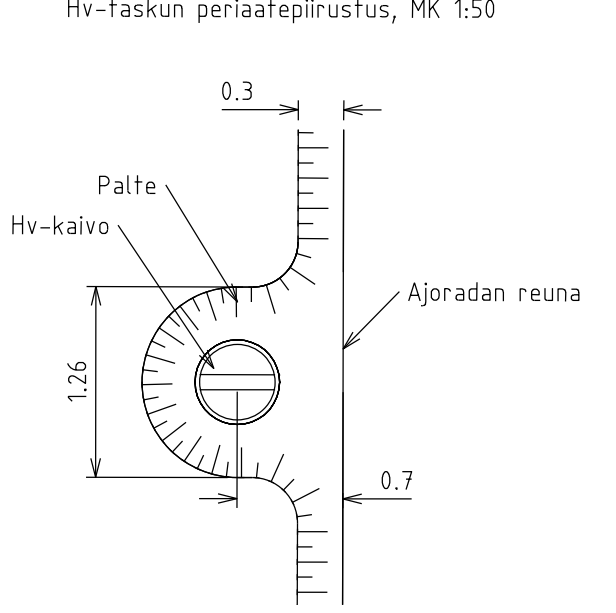

Koordinaattijärjestelmä ETRS-GK27
Korkeusjärjestelmä N2000

REV	PVM	TEKIJÄ	ERITTELY
			Kaupunginosa/Kylä Kortteli/Tila Tontti/rno Viranomaisen merkintöjä
Rakennuksen numero/Rakennusten numerot/Rakennustunnus/Rakennustunnukset			
Rakennustoimenpide		Piirustuslaji	Juoks.no
Rakennuskohde		Piirustuksen sisältö	Mittakaavat
Kymen Vesi Oy		Suunnitelmapaketti	1:500
Kanervatien kunnallistekniikka		Hv-taskun periaatepiirustus	1:50
Mäntykangas			
Kotka			
Suunnitteluala, työnmero ja piirustuksen numero		Muutos	
TKA		8815 S1	
Tiedosto			
Päiväys 6.10.2021		Suunn./Piirt. Aleksei Kyllenen, 045 1442711	Kymen Sipti Oy
Pääsuunn.		Tarkastaja Verner Vulkko, 044 7046218	Kymilinnantie 6
Hyv.		Yhteysthenkilö Aleksei Kyllenen, 045 1442711	48600 Kotka
Suunnittelijan yhteystiedot		Kotkan kaupunki	
Kotkan kaupunki		Tekniset palvelut	
Kustaankatu 2, PL 205 48101 Kotka			
(05) 2341			
Korvaa piirustuksen		Piirustuksen tunnus	Muutos
-		KV10-197.100	
Korvattu piirustuksella			
-			
Suunnitteluala		Tiedosto	
TKA		KV10-197.100_Suunnitelmapaketti.pdf	
Pvm, suunnittelija	Pvm, tarkastaja	Pvm, hyväksyjä	Pvm, hyväksyjä
6.10.2021		19.1.2022	S. Vilander