




KEVYEN LIIKENTEEN SILLAN RAKENTAMINEN
JA AJONEUVOSILLAN KORJAUS ERILLISTEN
SILTASUUNNITELMIEN MUKAAN.

1. rak.vaihe

2. rak.vaihe

VESIJOHTO JA PAINIEVIEMÄRI
KIINNITETÄÄN KEVYEN LIIKENTEEN
SILLAN SIVULLE KANNATINHYLLYLLE
SILTASUUNNITELMAN MUKAAN.
KOROT SILTARAKENTEEN MUKAAN.

kaide h=1200
PLV 540-640

VJ WEHOARTIC 160
SÄHKÖSAATTO SUOJARUIKPE 250
PV EIOFEXY SUPRA PLUS 90
SÄHKÖSAATTO SUOJARUIKPE 250

E	LISÄTTY TIETOA SUUNNITELUSTA KEVYEN LIIKENTEEN SILLASTA JA MUUTETTU SEN MUKAAN VJ+PV SIJAINNITIA PLV 530-650 JA KORROA PLV 455-725. ISOMPI RAAMI, JATKETTU MUNSAARENTIEN REUNATUKILINJOJA KATAJARANNAN JA KOIVUNIEMEN RISTEYKSESSÄ PL 35 SIIRRETTY TULEVAN JA OLEMASSA OLEVAN VESIJOHDON LIITOSKOHTAA	30.3.2022	PE	
D	PAIVITETTY TAUSTAKARTAT. MUUTETTU PUTKI-MATERIAALEJA.	4.3.2022	PE	
C		22.2.2022	PE	
B		30.11.2021	PE	ET
A	Muutos lisäetty vanhan pv:n sijainti	-	AN	
Tunnus		Päiväys ja suunnittelija	Päiväys ja tarkastaja	

Rakenuskohde	MUNSAARENTIE	Teknisen johtajan hyväksyminen	Vahv. Hannele Tolonen 28.06.2017	Juokseva no	- (-)
Katu- ja vesihuoltosuunnitelma		Piirustuksen sisältö	Kartta plv 0-600	Mittakaava	1:500
(gk27, N2000)		Korvaa piirustuksen	Korvattu piirustuksella	Piirustuksen tunnus	KV6-100.11
Suunnittelijan yhteystiedot	Kotkan kaupunki Tekniset palvelut Kustankatu 2, PL 114 48101 Kotka (05) 2341	Suunnitteluala	Tiedosto	Muutos	E
Pvm, suunnittelija	2.3.2017 AN	Pvm, tarkastaja	15.05.2017 MPa	Pvm, hyväksyjä	17.05.2017 HTO