



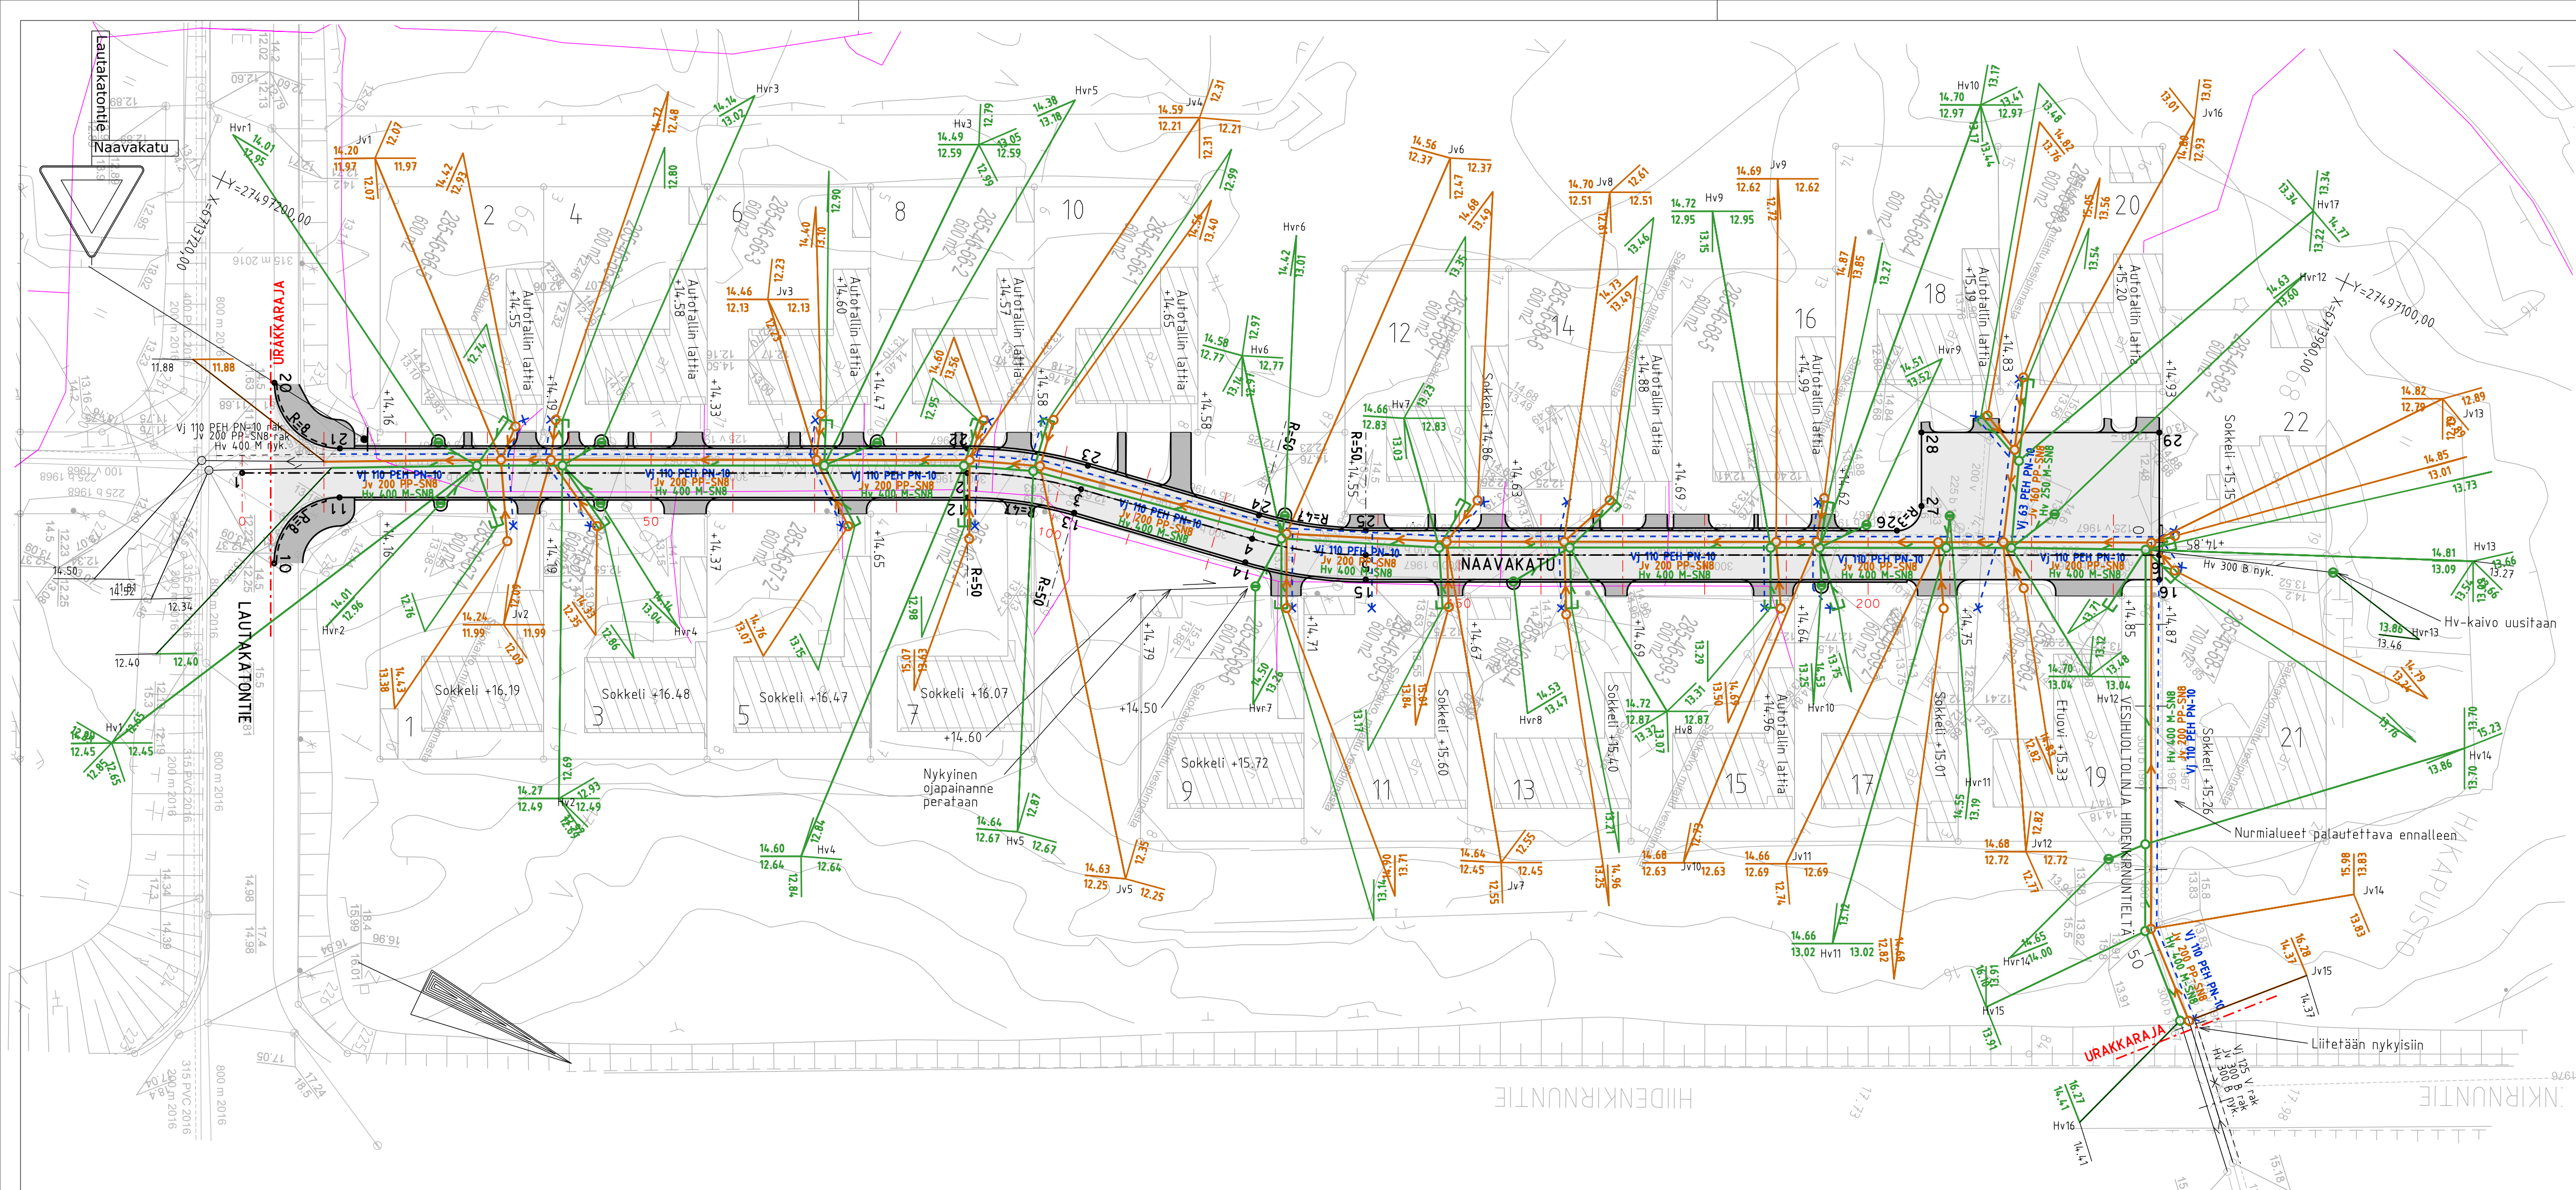

- Suunniteltu ajorata
- Tonttiliittymä, asfaltointi
- Reunakivi, liimattava, korkeus 60 mm
- Reunapalte
- Hv-tasku
- Nykyinen kaasuverkko, omistaja Kotkan Energia Oy
- Suunniteltu jv-viemäri
- Suunniteltu vesijohto
- Suunniteltu hv-viemäri
- Urakkara

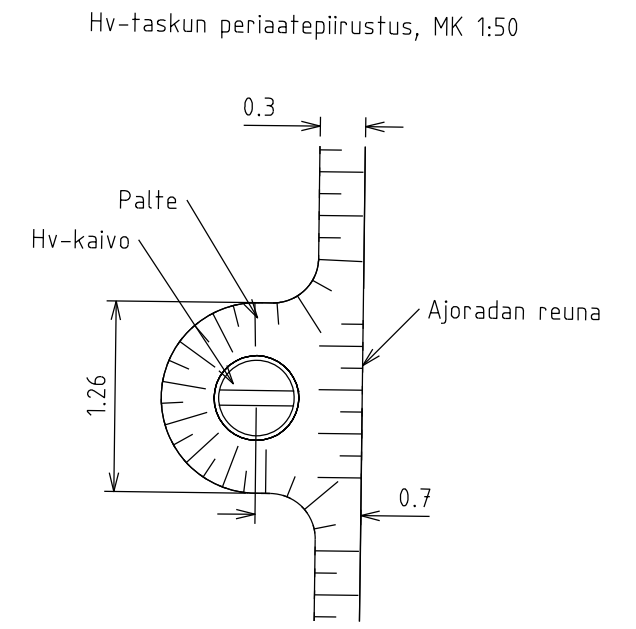

Koordinaattijärjestelmä ETRS-GK27
Korkeusjärjestelmä N2000

REV	PVM	TEKIJÄ	ERITTELY		
Kaupunginosa/Kylä		Kortteli/Tila	Tontti/rno	Viranomaisen merkintöjä	
Rakennuksen numero/Rakennusten numerot/Rakennustunnus/Rakennustunnukset					
Rakennustoimenpide			Piirustuslaji		Juoks.no
Rakennuskohde			Piirustuksen sisältö		Mittakaavat
KYMEN VESI OY / KOTKAN KAUPUNKI			Suunnitelmakartta		1:500
Naavakadun kunnallistekniikka			Hv-taskun periaatepiirustus		1:50
Naavakatu					
Kotka					
 kymen sipti www.kymensipti.fi			Suunnitteluala, työnnumero ja piirustuksen numero		Muutos
			TKA 8821 S1		
			Tiedosto		
Päiväys 30.11.2021			Suunn./Piirt. Aleksei Kyllenen, 045 1442711		Kymen Sipti Oy
Pääsuunn.			Tarkastaja Verner Vulkko, 044 7046218		Kyminlinnantie 6
Hyv.			Yhteyshenkilö Aleksei Kyllenen, 045 1442711		48600 Kotka
Suunnittelijan yhteystiedot			Korvaa piirustuksen		Piirustuksen tunnus
 KOTKA KAUPUNKI			Korvattu piirustuksella		KV10-200.100
			-		
Kotkan kaupunki Tekniset palvelut			Suunnitteluala		Tiedosto
Kustaankatu 2, PL 205 48101 Kotka (05) 2341			TKA		KV10-200.100_Suunnitelmakartta.pdf
Pvm, suunnittelija	Pvm, tarkastaja	Pvm, hyväksyjä	Pvm, hyväksyjä		
30.11.2021		19.1.2022 S.Vilander			