


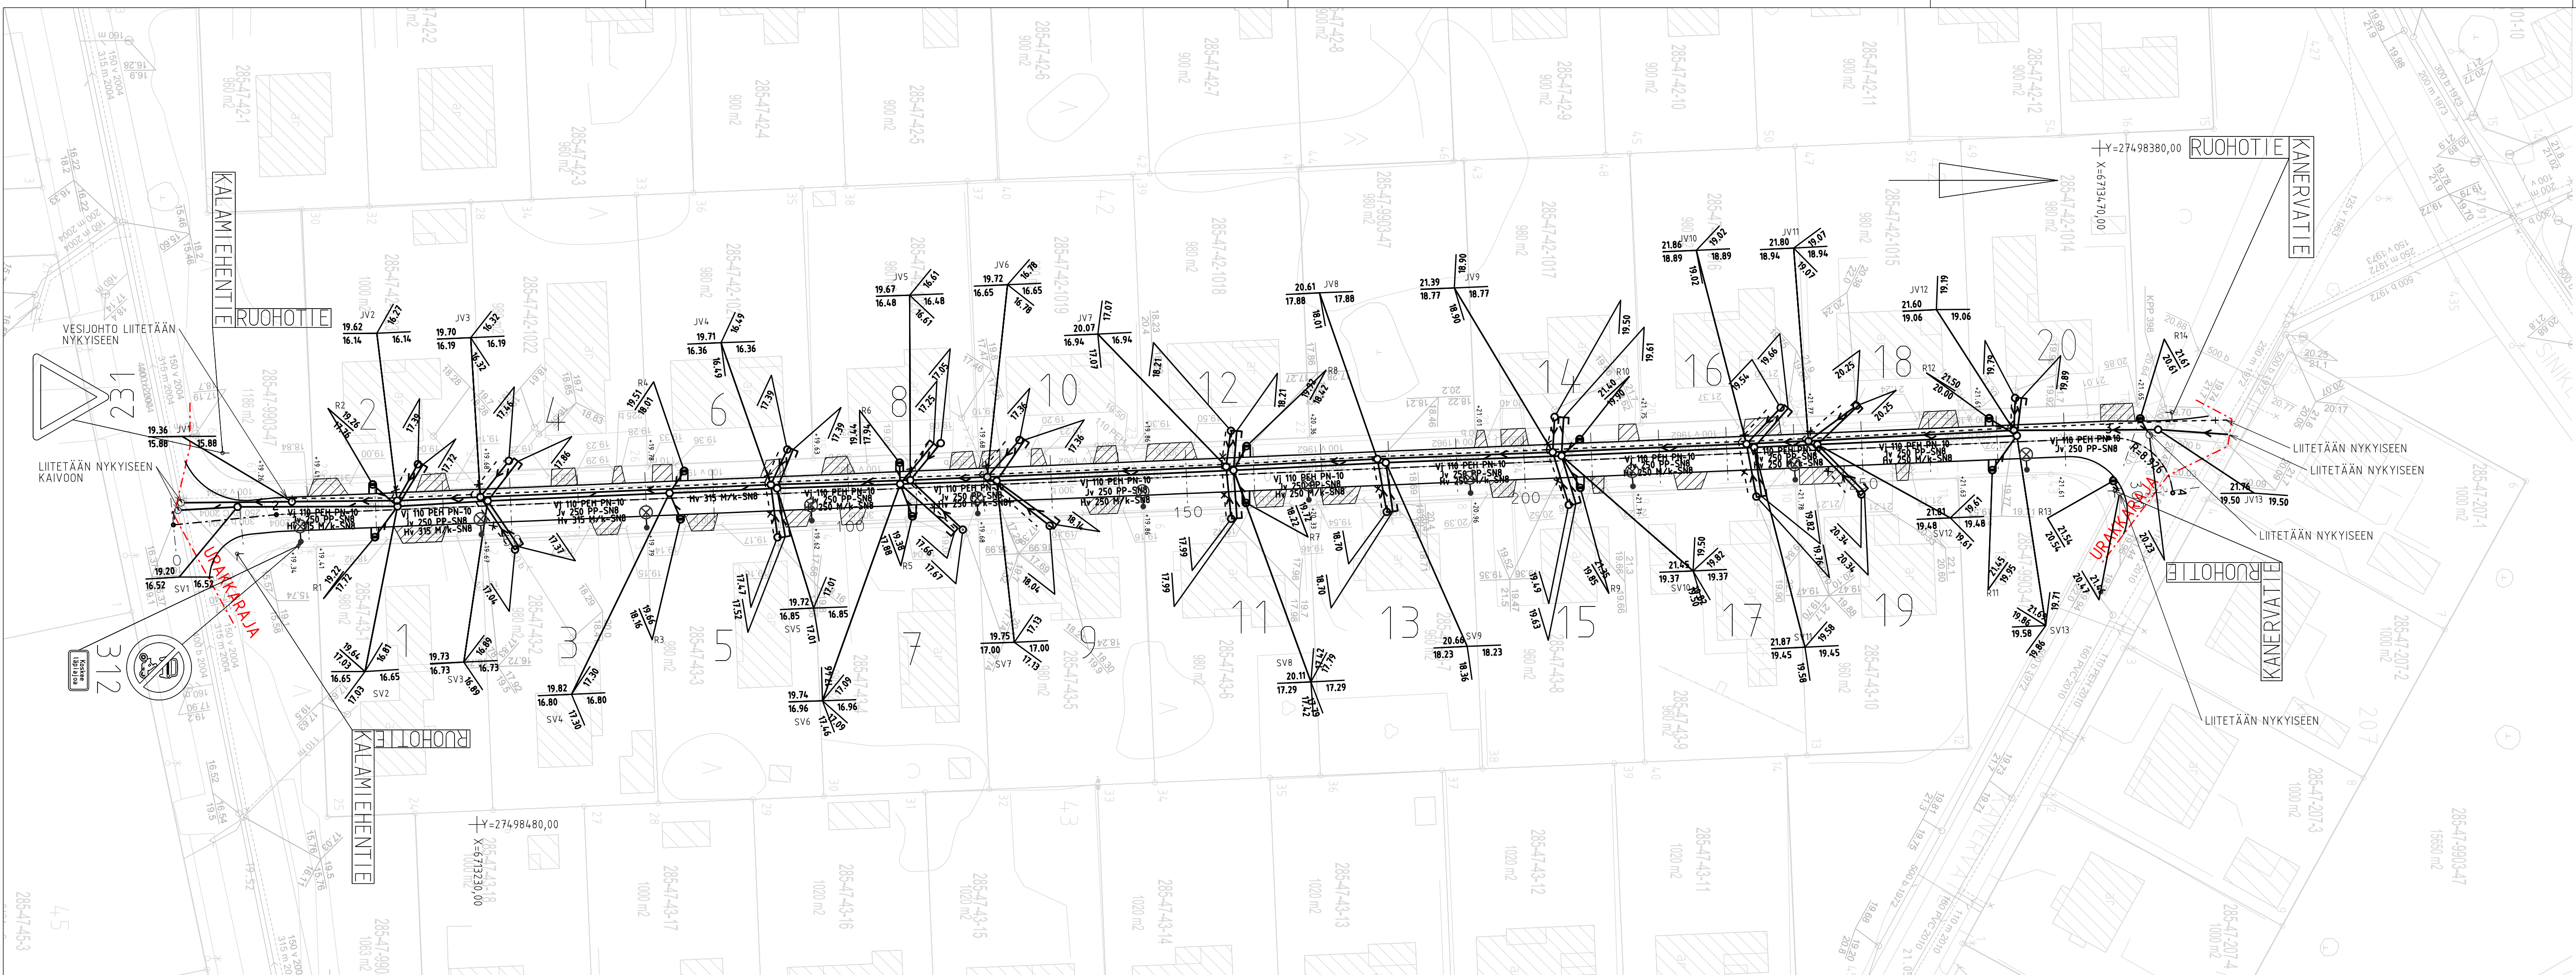

KAIKKI VANHAT RUMMUT POISTETAAN



b	Lisätty valaisinylväät	12.10.2021/AKy	-
a	Korkeusjärjestelmän päivitys N2000	22.9.2021/HMä	-
Tunnus	Muutos	Päiväys ja suunnittelija	Päiväys ja tarkastaja

Rakennuskohde Ruohotie Katu- ja vesihuoltosuunnitelma	Kuntatekniikan johtajan hyväksyminen Vahv. Hannele Tolonen 10.11.2015 Piiirustuksen sisältö Kartta		Juokseva no - (-) Mittakaava 1:500	
	Suunnittelijan yhteystiedot  Kotkan kaupunki Kuntatekniikka Kustaankatu 2, PL 114 48101 Kotka (05) 2341	Korvaa piirustuksen V9-127 Korvattu piirustuksella -	Piirustuksen tunnus KV10-185a	Muutos b
Pvm, suunnittelija 15.10.2014 Antti Roslakka	Pvm, tarkastaja 31.10.2014 MPa	Pvm, hyväksyjä 3.11.2014 H.Tolonen	Pvm, hyväksyjä	Tiedosto -