



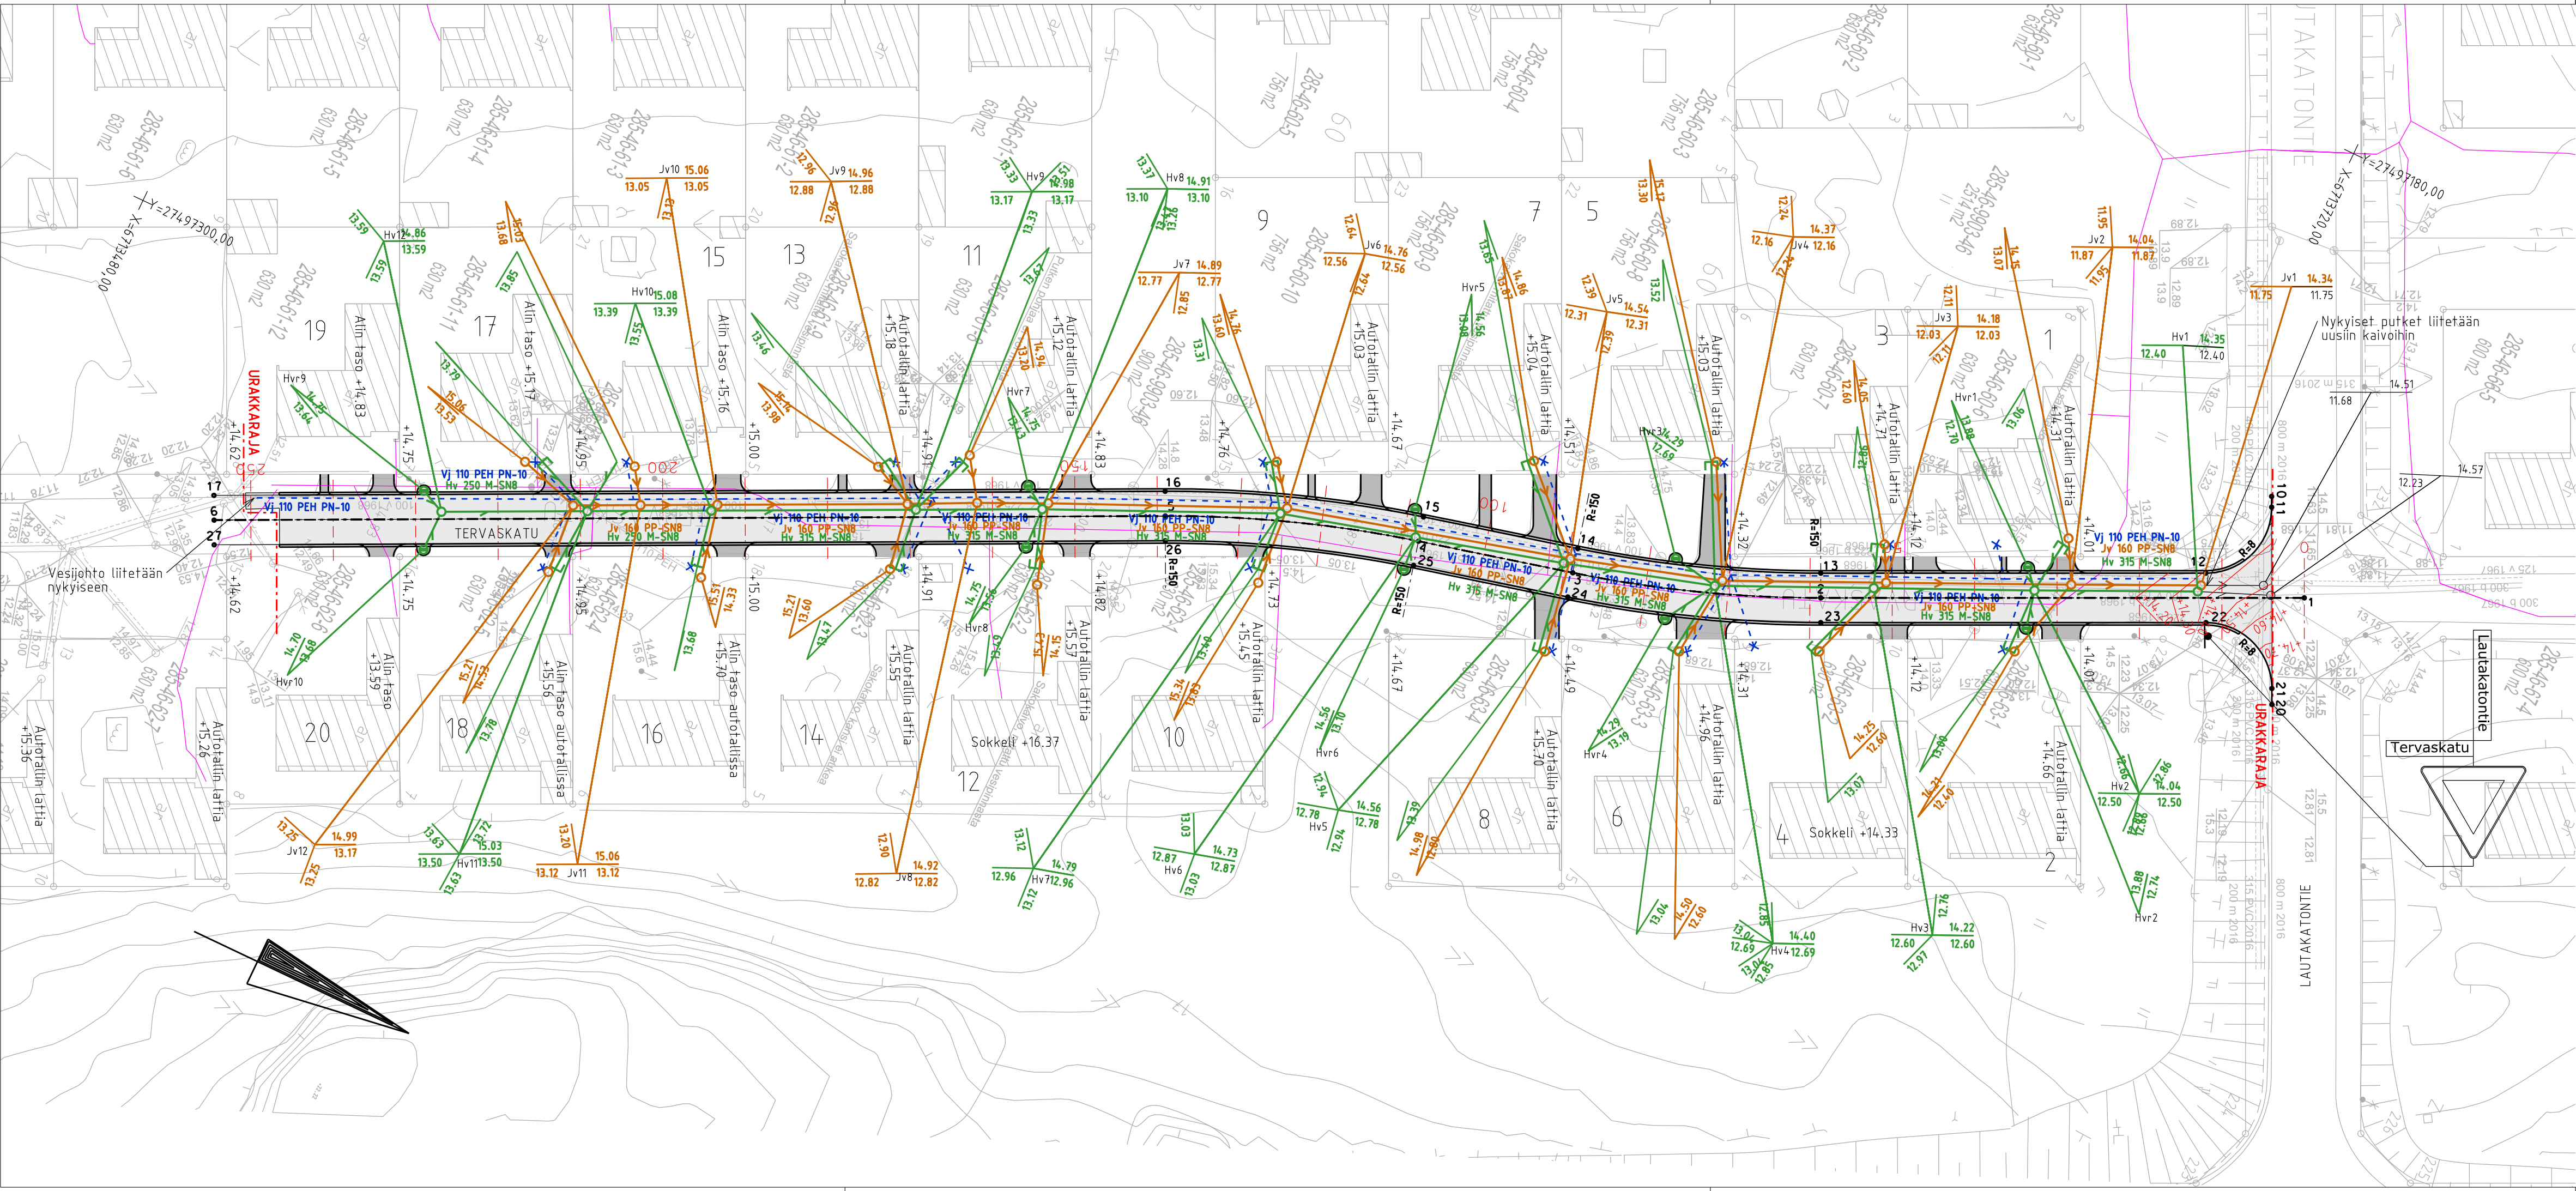

- Suunniteltu ajorata
- Tonttiliittymä, asfaltointi
- Reunapalte
- Hv-tasku
- +14.60
- Suunniteltu kadun tasaus
- Nykyinen kaasuverkko, omistaja Kotkan Energia Oy
- Suunniteltu jv-viemäri
- Suunniteltu vesijohto
- Suunniteltu hv-viemäri
- Urakkaraja

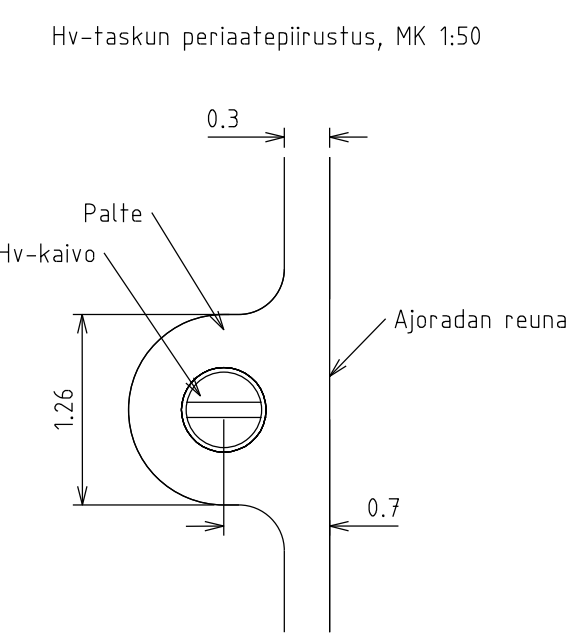

Koordinaattijärjestelmä ETRS-GK27
Korkeusjärjestelmä N2000

REV	PVM	TEKIJÄ	ERITTELY
Kaupunginosa/Kylä		Kortteli/Tila	Tontti/rno
Viranomaisen merkintöjä			
Rakennuksen numero/Rakennusten numerot/Rakennustunnus/Rakennustunnukset			
Rakennustoimenpide		Piirustuslaji	Juoks.no
Rakennuskohde		Piirustuksen sisältö	Mittakaavat
KYMEN VESI OY / KOTKAN KAUPUNKI		Suunnitelmakartta	1:500
Tervaskadun kunnallistekniikka		Hv-taskun periaatepiirustus	1:50
Tervaskatu		Suunnittelualue, työnumero ja piirustuksen numero	Muutos
Kotka		TKA	8819 S1
		Tiedosto	
Päiväys 30.11.2021		Suunn./Piir. Aleksei Kyllönen, 045 1442711	Kymen Sipti Oy
Pääsuunn.		Tarkastaja Verner Vulkko, 044 7046218	Kymilinnantie 6
Hyv.		Yhteyshenkilö Aleksei Kyllönen, 045 1442711	48600 Kotka
Suunnittelijan yhteystiedot		Korvaa piirustuksen	Piirustuksen tunnus
Kotkan kaupunki		-	KV10-201.100
Tekniset palvelut		Korvattu piirustuksella	Muutos
Kustaankatu 2, PL 205 48101 Kotka		-	
(05) 2341		Suunnittelualue	Tiedosto
Pvm, suunnittelija	Pvm, tarkastaja	Pvm, hyväksyjä	Pvm, hyväksyjä
30.11.2021		19.1.2022	
	S.Vilander		
TKA		KV10-201.100_Suunnitelmakartta.pdf	