


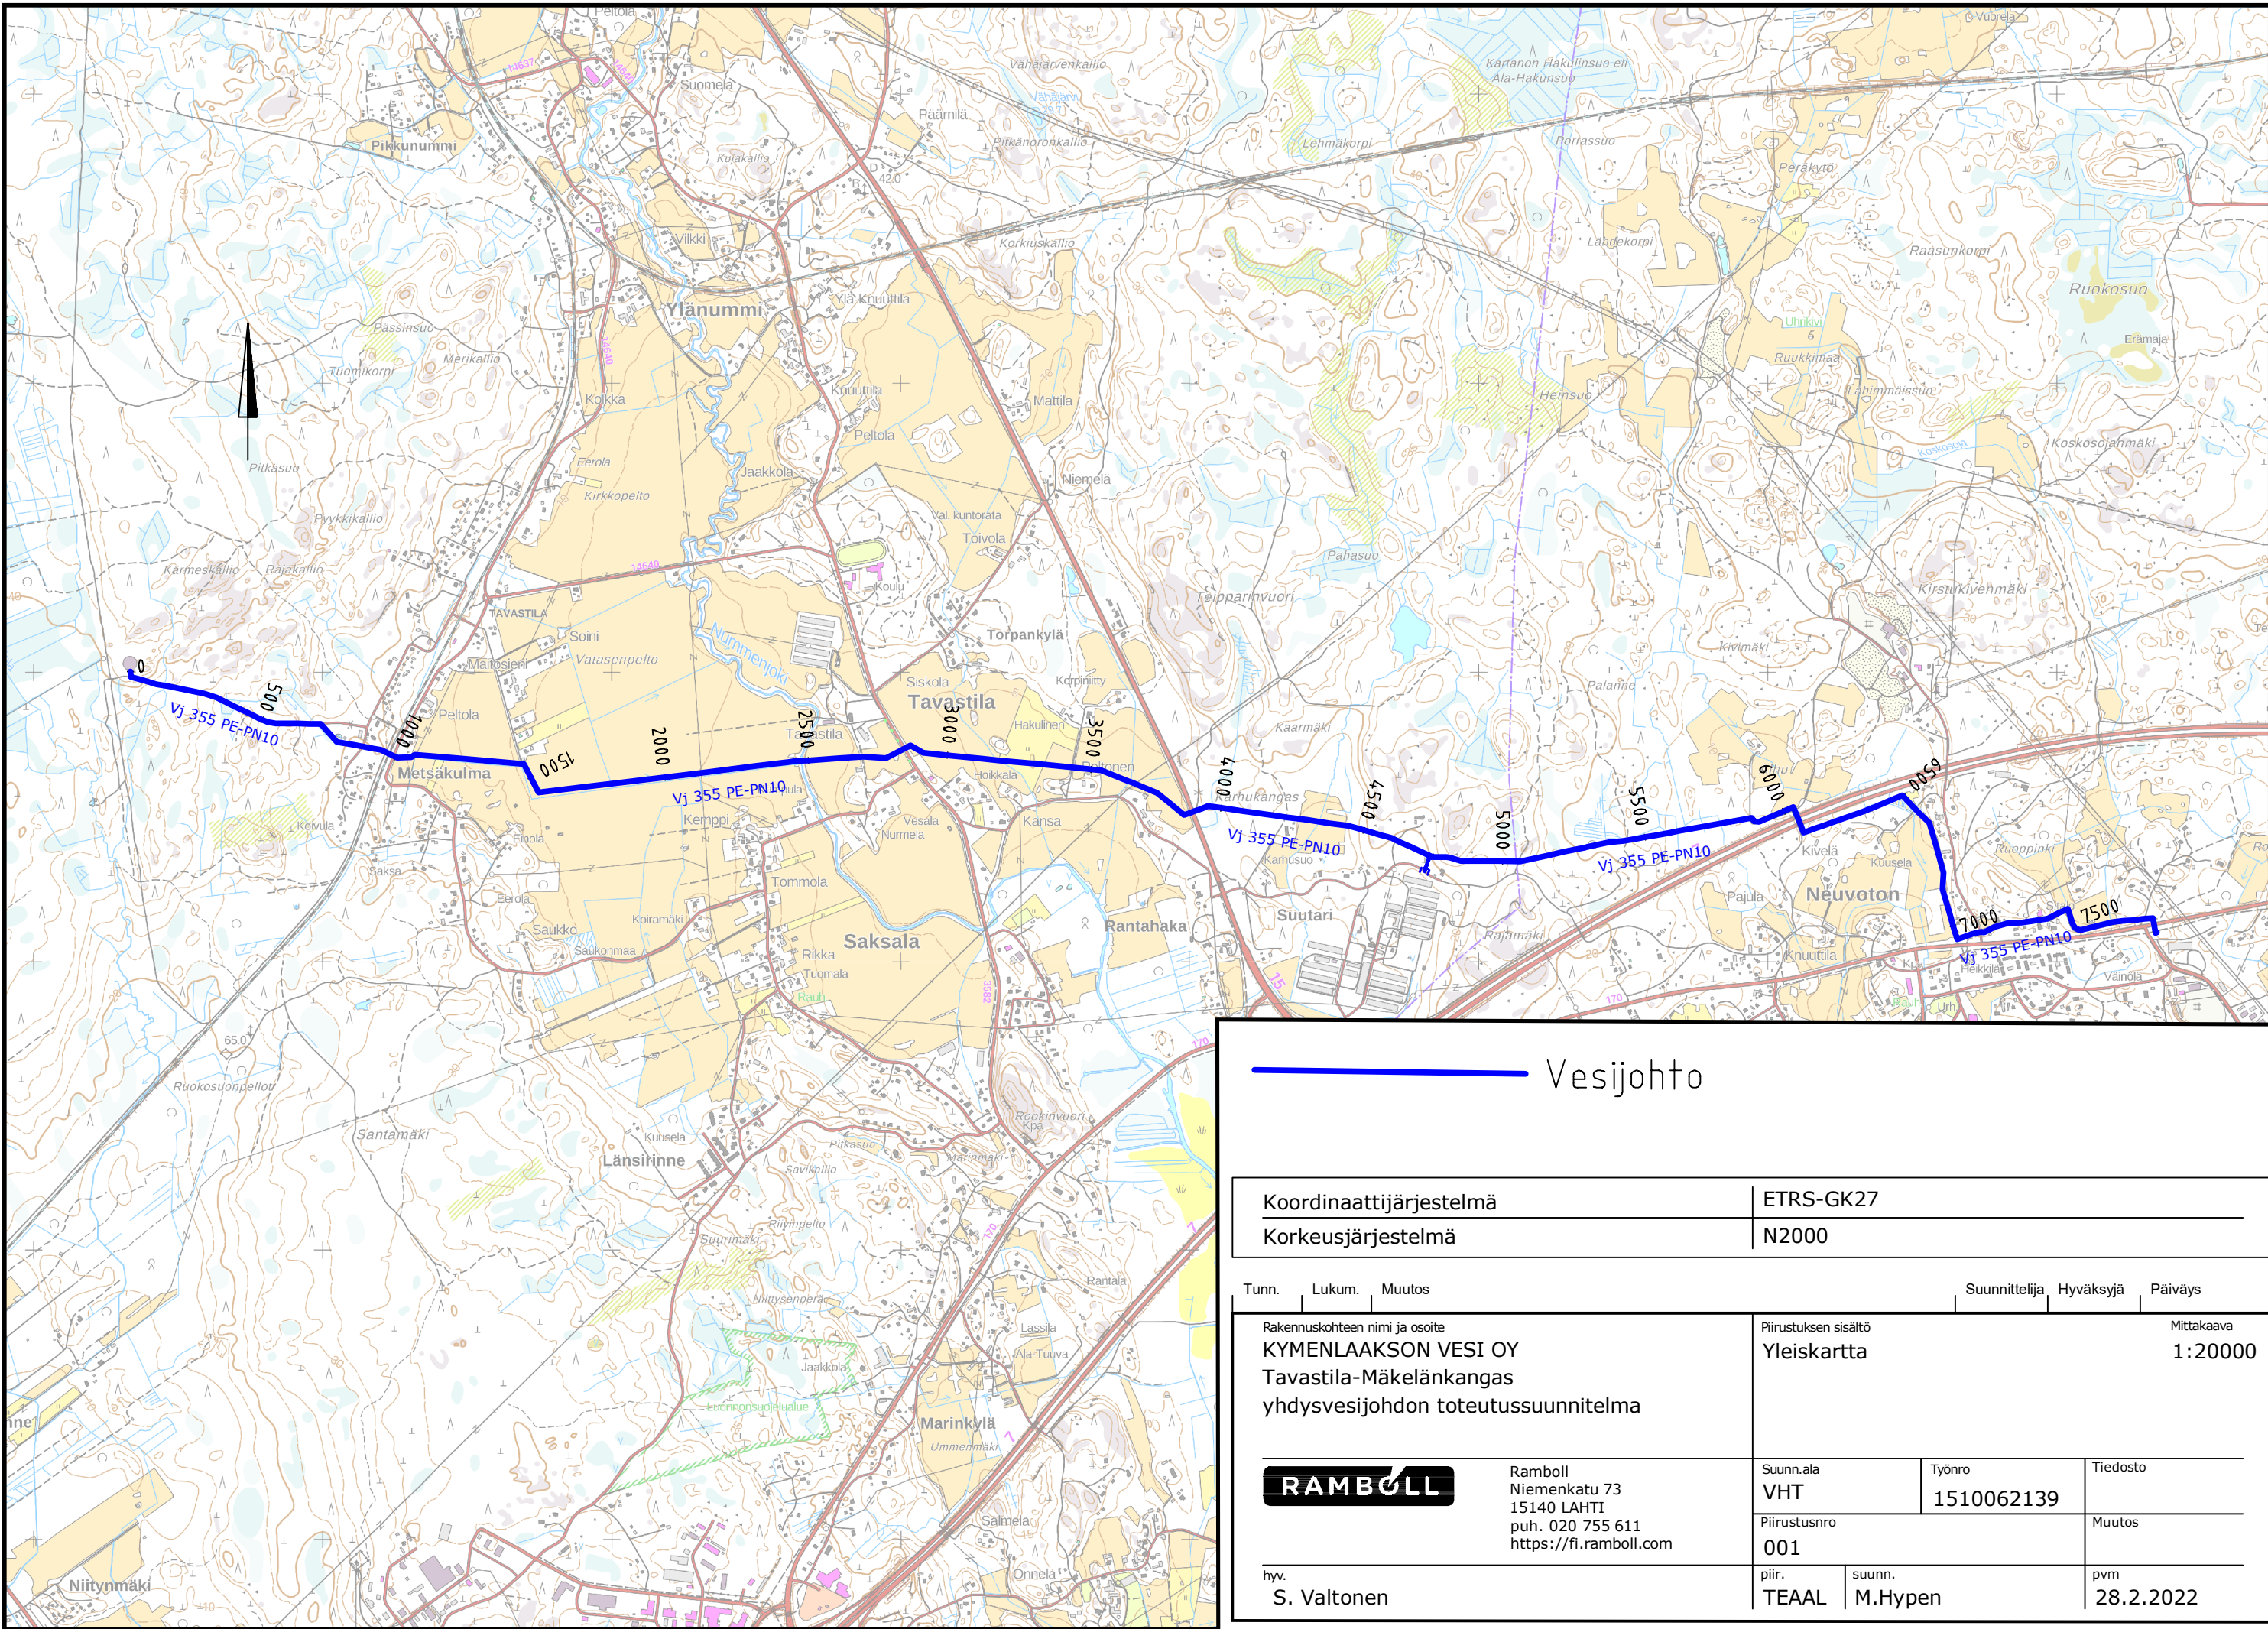

Vesijohto

Koordinaattijärjestelmä	ETRS-GK27
Korkeusjärjestelmä	N2000

Tunn.	Lukum.	Muutos	Suunnittelija		Hyväksyjä	Päiväys
Rakennuskohteen nimi ja osoite KYMENLAAKSON VESI OY Tavastila-Mäkelänkangas yhdysovesijohdon toteutussuunnitelma			Piiirustuksen sisältö Yleiskartta		Mittakaava 1:20000	
 Ramboll Niemenkatu 73 15140 LAHTI puh. 020 755 611 https://fi.ramboll.com			Suunn.ala VHT	Työnro 1510062139	Tiedosto	
			Piirustusno 001		Muutos	
hyv. S. Valtonen			piir. TEAAL	suunn. M.Hypen	pvm 28.2.2022	